


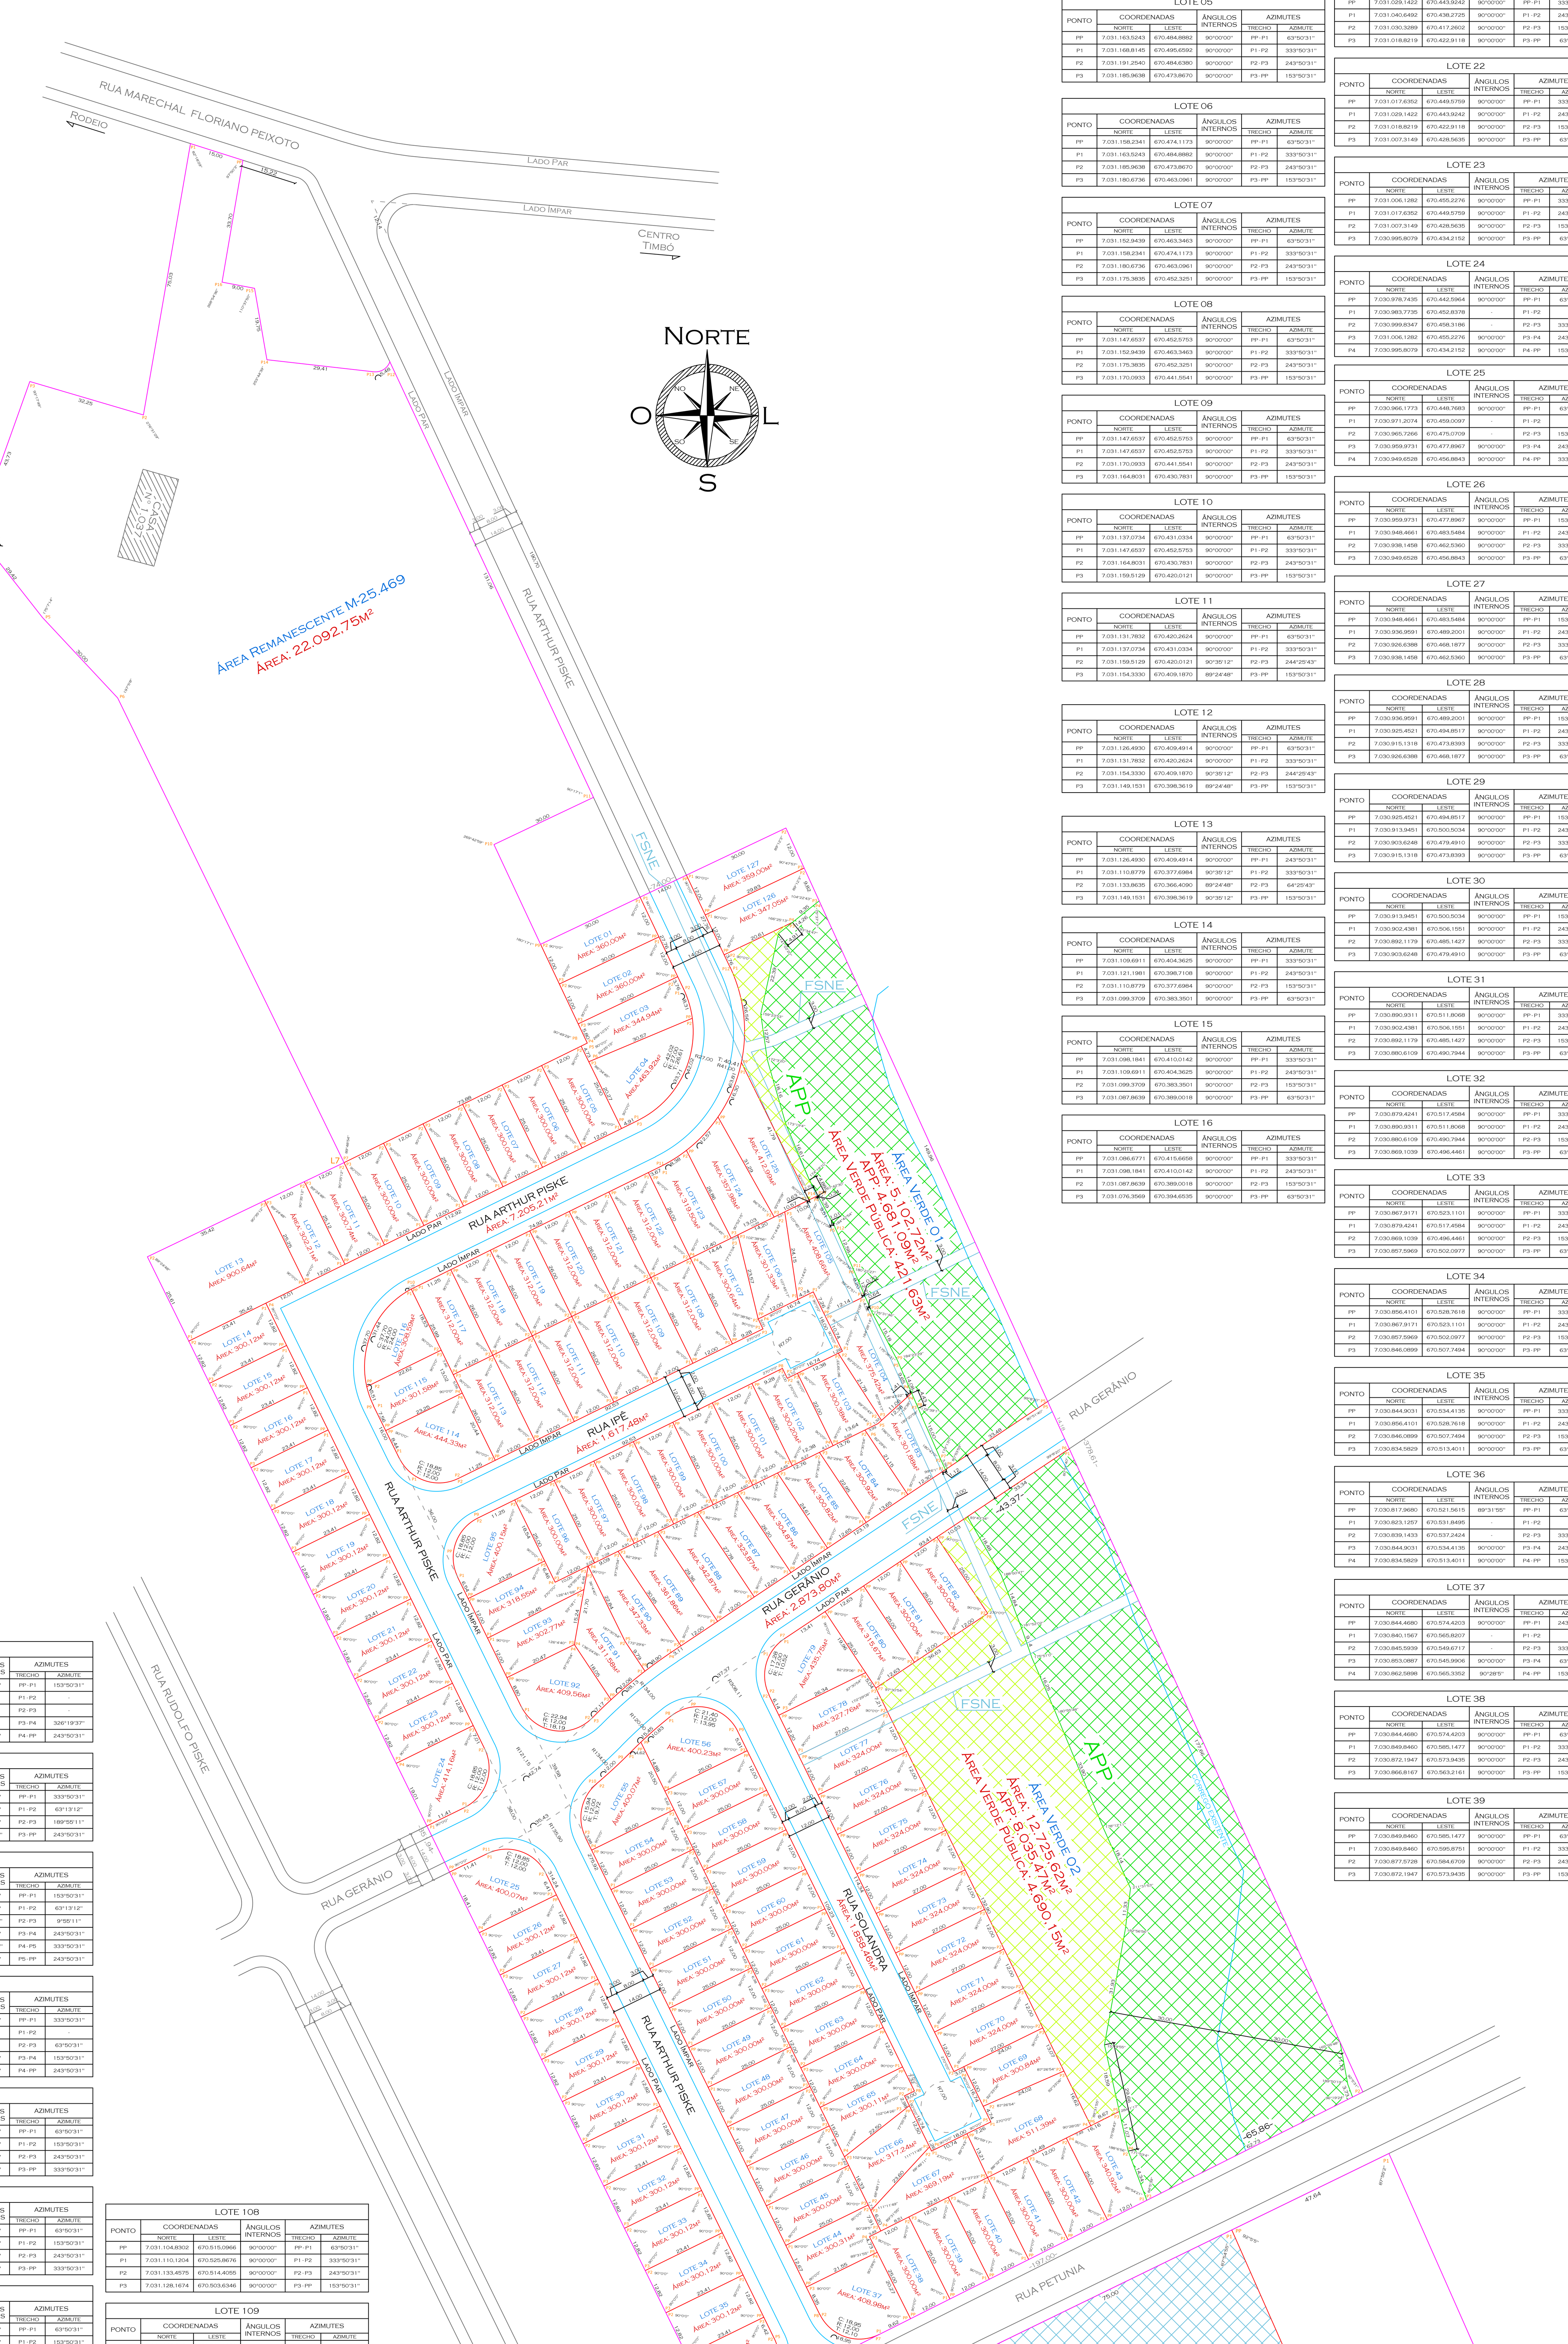


### LOTE 01
| PONTO | COORDENADAS NORTE | COORDENADAS LESTE | ÂNGULOS INTERNOS | AZIMUTES TRECHO | AZIMUTES AZIMUTE |
|---|---|---|---|---|---|
| PP | 7.031.221,0095 | 670.505,8192 | 90°00'00" | PP-P1 | 340°40'00" |
| P1 | 7.031.231,8555 | 670.500,6846 | 90°00'00" | P1-P2 | 244°40'00" |
| P2 | 7.031.219,0190 | 670.473,5696 | 90°00'00" | P2-P3 | 154°40'00" |
| P3 | 7.031.208,1730 | 670.478,7042 | 90°00'00" | P3-PP | 64°40'00" |

### LOTE 02
| PONTO | COORDENADAS NORTE | COORDENADAS LESTE | ÂNGULOS INTERNOS | AZIMUTES TRECHO | AZIMUTES AZIMUTE |
|---|---|---|---|---|---|
| PP | 7.031.210,1635 | 670.510,9538 | 90°00'00" | PP-P1 | 340°40'00" |
| P1 | 7.031.221,0095 | 670.505,8192 | 90°00'00" | P1-P2 | 244°40'00" |
| P2 | 7.031.208,1730 | 670.478,7042 | 90°00'00" | P2-P3 | 154°40'00" |
| P3 | 7.031.197,3270 | 670.483,8388 | 90°00'00" | P3-PP | 64°40'00" |

### LOTE 03
| PONTO | COORDENADAS NORTE | COORDENADAS LESTE | ÂNGULOS INTERNOS | AZIMUTES TRECHO | AZIMUTES AZIMUTE |
|---|---|---|---|---|---|
| PP | 7.031.183,0289 | 670.511,0005 | - | PP-P1 | - |
| P1 | 7.031.206,7645 | 670.512,5629 | - | P1-P2 | 334°40'00" |
| P2 | 7.031.210,1635 | 670.510,9538 | 90°00'00" | P2-P3 | 244°40'00" |
| P3 | 7.031.197,3270 | 670.483,8388 | 90°00'00" | P3-P4 | 154°40'00" |
| P4 | 7.031.192,0812 | 670.486,3222 | 269°10'31" | P4-P5 | 243°50'31" |
| P5 | 7.031.191,2540 | 670.484,6380 | 90°00'00" | P5-P6 | 153°50'31" |
| P6 | 7.031.187,0108 | 670.486,7221 | 93°25'15" | P6-PP | 67°15'46" |

### LOTE 04
| PONTO | COORDENADAS NORTE | COORDENADAS LESTE | ÂNGULOS INTERNOS | AZIMUTES TRECHO | AZIMUTES AZIMUTE |
|---|---|---|---|---|---|
| PP | 7.031.168,8145 | 670.495,6592 | 90°00'00" | PP-P1 | 63°50'31" |
| P1 | 7.031.170,9770 | 670.500,0623 | - | P1-P2 | - |
| P2 | 7.031.198,8263 | 670.514,9163 | - | P2-P3 | 247°15'46" |
| P3 | 7.031.187,0108 | 670.486,7221 | 86°34'45" | P3-PP | 153°50'31" |
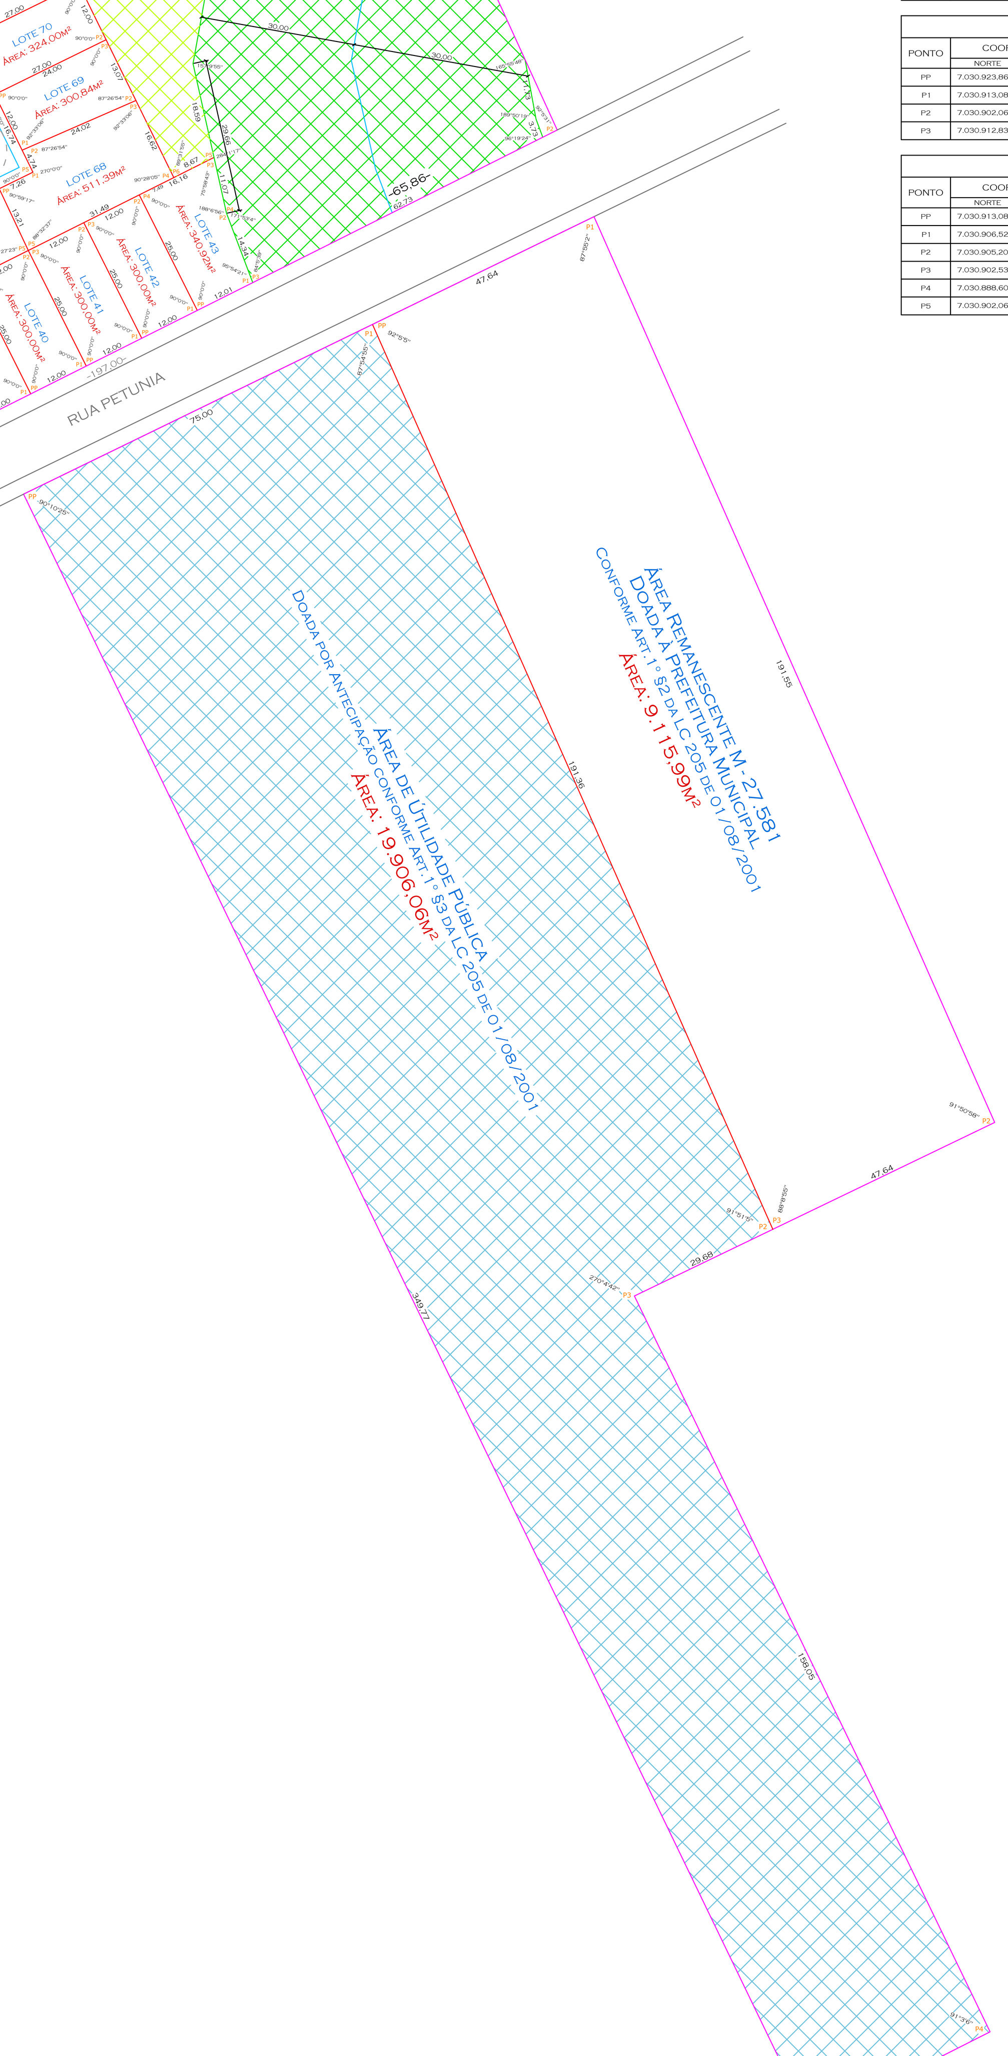
### LOTE 05
| PONTO | COORDENADAS NORTE | COORDENADAS LESTE | ÂNGULOS INTERNOS | AZIMUTES TRECHO | AZIMUTES AZIMUTE |
|---|---|---|---|---|---|
| PP | 7.031.163,5243 | 670.484,8882 | 90°00'00" | PP-P1 | 63°50'31" |
| P1 | 7.031.168,8145 | 670.495,6592 | 90°00'00" | P1-P2 | 333°50'31" |
| P2 | 7.031.191,2540 | 670.484,6380 | 90°00'00" | P2-P3 | 243°50'31" |
| P3 | 7.031.185,9638 | 670.473,8670 | 90°00'00" | P3-PP | 153°50'31" |

### LOTE 06
| PONTO | COORDENADAS NORTE | COORDENADAS LESTE | ÂNGULOS INTERNOS | AZIMUTES TRECHO | AZIMUTES AZIMUTE |
|---|---|---|---|---|---|
| PP | 7.031.158,2341 | 670.474,1173 | 90°00'00" | PP-P1 | 63°50'31" |
| P1 | 7.031.163,5243 | 670.484,8882 | 90°00'00" | P1-P2 | 333°50'31" |
| P2 | 7.031.185,9638 | 670.473,8670 | 90°00'00" | P2-P3 | 243°50'31" |
| P3 | 7.031.180,6736 | 670.463,0961 | 90°00'00" | P3-PP | 153°50'31" |

### LOTE 07
| PONTO | COORDENADAS NORTE | COORDENADAS LESTE | ÂNGULOS INTERNOS | AZIMUTES TRECHO | AZIMUTES AZIMUTE |
|---|---|---|---|---|---|
| PP | 7.031.152,9439 | 670.463,3463 | 90°00'00" | PP-P1 | 63°50'31" |
| P1 | 7.031.158,2341 | 670.474,1173 | 90°00'00" | P1-P2 | 333°50'31" |
| P2 | 7.031.180,6736 | 670.463,0961 | 90°00'00" | P2-P3 | 243°50'31" |
| P3 | 7.031.175,3835 | 670.452,3251 | 90°00'00" | P3-PP | 153°50'31" |

### LOTE 08
| PONTO | COORDENADAS NORTE | COORDENADAS LESTE | ÂNGULOS INTERNOS | AZIMUTES TRECHO | AZIMUTES AZIMUTE |
|---|---|---|---|---|---|
| PP | 7.031.147,6537 | 670.452,5753 | 90°00'00" | PP-P1 | 63°50'31" |
| P1 | 7.031.152,9439 | 670.463,3463 | 90°00'00" | P1-P2 | 333°50'31" |
| P2 | 7.031.175,3835 | 670.452,3251 | 90°00'00" | P2-P3 | 243°50'31" |
| P3 | 7.031.170,0933 | 670.441,5541 | 90°00'00" | P3-PP | 153°50'31" |

### LOTE 09
| PONTO | COORDENADAS NORTE | COORDENADAS LESTE | ÂNGULOS INTERNOS | AZIMUTES TRECHO | AZIMUTES AZIMUTE |
|---|---|---|---|---|---|
| PP | 7.031.147,6537 | 670.452,5753 | 90°00'00" | PP-P1 | 63°50'31" |
| P1 | 7.031.147,6537 | 670.452,5753 | 90°00'00" | P1-P2 | 333°50'31" |
| P2 | 7.031.170,0933 | 670.441,5541 | 90°00'00" | P2-P3 | 243°50'31" |
| P3 | 7.031.164,8031 | 670.430,7831 | 90°00'00" | P3-PP | 153°50'31" |

### LOTE 10
| PONTO | COORDENADAS NORTE | COORDENADAS LESTE | ÂNGULOS INTERNOS | AZIMUTES TRECHO | AZIMUTES AZIMUTE |
|---|---|---|---|---|---|
| PP | 7.031.137,0734 | 670.431,0334 | 90°00'00" | PP-P1 | 63°50'31" |
| P1 | 7.031.147,6537 | 670.452,5753 | 90°00'00" | P1-P2 | 333°50'31" |
| P2 | 7.031.164,8031 | 670.430,7831 | 90°00'00" | P2-P3 | 243°50'31" |
| P3 | 7.031.159,5129 | 670.420,0121 | 90°00'00" | P3-PP | 153°50'31" |

### LOTE 11
| PONTO | COORDENADAS NORTE | COORDENADAS LESTE | ÂNGULOS INTERNOS | AZIMUTES TRECHO | AZIMUTES AZIMUTE |
|---|---|---|---|---|---|
| PP | 7.031.131,7832 | 670.420,2624 | 90°00'00" | PP-P1 | 63°50'31" |
| P1 | 7.031.137,0734 | 670.431,0334 | 90°00'00" | P1-P2 | 333°50'31" |
| P2 | 7.031.159,5129 | 670.420,0121 | 90°35'12" | P2-P3 | 244°25'43" |
| P3 | 7.031.154,3330 | 670.409,1870 | 89°24'48" | P3-PP | 153°50'31" |

### LOTE 12
| PONTO | COORDENADAS NORTE | COORDENADAS LESTE | ÂNGULOS INTERNOS | AZIMUTES TRECHO | AZIMUTES AZIMUTE |
|---|---|---|---|---|---|
| PP | 7.031.126,4930 | 670.409,4914 | 90°00'00" | PP-P1 | 63°50'31" |
| P1 | 7.031.131,7832 | 670.420,2624 | 90°00'00" | P1-P2 | 333°50'31" |
| P2 | 7.031.154,3330 | 670.409,1870 | 90°35'12" | P2-P3 | 244°25'43" |
| P3 | 7.031.149,1531 | 670.398,3619 | 89°24'48" | P3-PP | 153°50'31" |

### LOTE 13
| PONTO | COORDENADAS NORTE | COORDENADAS LESTE | ÂNGULOS INTERNOS | AZIMUTES TRECHO | AZIMUTES AZIMUTE |
|---|---|---|---|---|---|
| PP | 7.031.126,4930 | 670.409,4914 | 90°00'00" | PP-P1 | 243°50'31" |
| P1 | 7.031.110,8779 | 670.377,6984 | 90°35'12" | P1-P2 | 333°50'31" |
| P2 | 7.031.133,8635 | 670.366,4090 | 89°24'48" | P2-P3 | 64°25'43" |
| P3 | 7.031.149,1531 | 670.398,3619 | 90°35'12" | P3-PP | 153°50'31" |

### LOTE 14
| PONTO | COORDENADAS NORTE | COORDENADAS LESTE | ÂNGULOS INTERNOS | AZIMUTES TRECHO | AZIMUTES AZIMUTE |
|---|---|---|---|---|---|
| PP | 7.031.109,6911 | 670.404,3625 | 90°00'00" | PP-P1 | 333°50'31" |
| P1 | 7.031.121,1981 | 670.398,7108 | 90°00'00" | P1-P2 | 243°50'31" |
| P2 | 7.031.110,8779 | 670.377,6984 | 90°00'00" | P2-P3 | 153°50'31" |
| P3 | 7.031.099,3709 | 670.383,3501 | 90°00'00" | P3-PP | 63°50'31" |

### LOTE 15
| PONTO | COORDENADAS NORTE | COORDENADAS LESTE | ÂNGULOS INTERNOS | AZIMUTES TRECHO | AZIMUTES AZIMUTE |
|---|---|---|---|---|---|
| PP | 7.031.098,1841 | 670.410,0142 | 90°00'00" | PP-P1 | 333°50'31" |
| P1 | 7.031.109,6911 | 670.404,3625 | 90°00'00" | P1-P2 | 243°50'31" |
| P2 | 7.031.099,3709 | 670.383,3501 | 90°00'00" | P2-P3 | 153°50'31" |
| P3 | 7.031.087,8639 | 670.389,0018 | 90°00'00" | P3-PP | 63°50'31" |

### LOTE 16
| PONTO | COORDENADAS NORTE | COORDENADAS LESTE | ÂNGULOS INTERNOS | AZIMUTES TRECHO | AZIMUTES AZIMUTE |
|---|---|---|---|---|---|
| PP | 7.031.086,6771 | 670.415,6658 | 90°00'00" | PP-P1 | 333°50'31" |
| P1 | 7.031.098,1841 | 670.410,0142 | 90°00'00" | P1-P2 | 243°50'31" |
| P2 | 7.031.087,8639 | 670.389,0018 | 90°00'00" | P2-P3 | 153°50'31" |
| P3 | 7.031.076,3569 | 670.394,6535 | 90°00'00" | P3-PP | 63°50'31" |

### LOTE 17
| PONTO | COORDENADAS NORTE | COORDENADAS LESTE | ÂNGULOS INTERNOS | AZIMUTES TRECHO | AZIMUTES AZIMUTE |
|---|---|---|---|---|---|
| PP | 7.031.075,1701 | 670.421,3175 | 90°00'00" | PP-P1 | 333°50'31" |
| P1 | 7.031.086,6771 | 670.606,6025 | 90°00'00" | P1-P2 | 243°50'31" |
| P2 | 7.031.076,3569 | 670.394,6535 | 90°00'00" | P2-P3 | 153°50'31" |
| P3 | 7.031.064,8499 | 670.400,3051 | 90°00'00" | P3-PP | 63°50'31" |

### LOTE 18
| PONTO | COORDENADAS NORTE | COORDENADAS LESTE | ÂNGULOS INTERNOS | AZIMUTES TRECHO | AZIMUTES AZIMUTE |
|---|---|---|---|---|---|
| PP | 7.031.063,6631 | 670.426,9692 | 90°00'00" | PP-P1 | 333°50'31" |
| P1 | 7.031.075,1701 | 670.421,3175 | 90°00'00" | P1-P2 | 243°50'31" |
| P2 | 7.031.064,8499 | 670.400,3051 | 90°00'00" | P2-P3 | 153°50'31" |
| P3 | 7.031.053,3429 | 670.405,9568 | 90°00'00" | P3-PP | 63°50'31" |

### LOTE 19
| PONTO | COORDENADAS NORTE | COORDENADAS LESTE | ÂNGULOS INTERNOS | AZIMUTES TRECHO | AZIMUTES AZIMUTE |
|---|---|---|---|---|---|
| PP | 7.031.052,1561 | 670.432,6209 | 90°00'00" | PP-P1 | 333°50'31" |
| P1 | 7.031.063,6631 | 670.426,9692 | 90°00'00" | P1-P2 | 243°50'31" |
| P2 | 7.031.053,3429 | 670.405,9568 | 90°00'00" | P2-P3 | 153°50'31" |
| P3 | 7.031.041,8359 | 670.411,6085 | 90°00'00" | P3-PP | 63°50'31" |

### LOTE 20
| PONTO | COORDENADAS NORTE | COORDENADAS LESTE | ÂNGULOS INTERNOS | AZIMUTES TRECHO | AZIMUTES AZIMUTE |
|---|---|---|---|---|---|
| PP | 7.031.040,6492 | 670.438,2725 | 90°00'00" | PP-P1 | 333°50'31" |
| P1 | 7.031.052,1561 | 670.432,6209 | 90°00'00" | P1-P2 | 243°50'31" |
| P2 | 7.031.041,8359 | 670.411,6085 | 90°00'00" | P2-P3 | 153°50'31" |
| P3 | 7.031.030,3289 | 670.417,2602 | 90°00'00" | P3-PP | 63°50'31" |

### LOTE 21
| PONTO | COORDENADAS NORTE | COORDENADAS LESTE | ÂNGULOS INTERNOS | AZIMUTES TRECHO | AZIMUTES AZIMUTE |
|---|---|---|---|---|---|
| PP | 7.031.029,1422 | 670.443,9242 | 90°00'00" | PP-P1 | 333°50'31" |
| P1 | 7.031.040,6492 | 670.438,2725 | 90°00'00" | P1-P2 | 243°50'31" |
| P2 | 7.031.030,3289 | 670.417,2602 | 90°00'00" | P2-P3 | 153°50'31" |
| P3 | 7.031.018,8219 | 670.422,9118 | 90°00'00" | P3-PP | 63°50'31" |

### LOTE 22
| PONTO | COORDENADAS NORTE | COORDENADAS LESTE | ÂNGULOS INTERNOS | AZIMUTES TRECHO | AZIMUTES AZIMUTE |
|---|---|---|---|---|---|
| PP | 7.031.017,6352 | 670.449,5759 | 90°00'00" | PP-P1 | 333°50'31" |
| P1 | 7.031.029,1422 | 670.443,9242 | 90°00'00" | P1-P2 | 243°50'31" |
| P2 | 7.031.018,8219 | 670.422,9118 | 90°00'00" | P2-P3 | 153°50'31" |
| P3 | 7.031.007,3149 | 670.428,5635 | 90°00'00" | P3-PP | 63°50'31" |

### LOTE 23
| PONTO | COORDENADAS NORTE | COORDENADAS LESTE | ÂNGULOS INTERNOS | AZIMUTES TRECHO | AZIMUTES AZIMUTE |
|---|---|---|---|---|---|
| PP | 7.031.006,1282 | 670.455,2276 | 90°00'00" | PP-P1 | 333°50'31" |
| P1 | 7.031.017,6352 | 670.449,5759 | 90°00'00" | P1-P2 | 243°50'31" |
| P2 | 7.031.007,3149 | 670.428,5635 | 90°00'00" | P2-P3 | 153°50'31" |
| P3 | 7.030.995,8079 | 670.434,2152 | 90°00'00" | P3-PP | 63°50'31" |

### LOTE 24
| PONTO | COORDENADAS NORTE | COORDENADAS LESTE | ÂNGULOS INTERNOS | AZIMUTES TRECHO | AZIMUTES AZIMUTE |
|---|---|---|---|---|---|
| PP | 7.030.978,7435 | 670.442,5964 | 90°00'00" | PP-P1 | 63°50'31" |
| P1 | 7.030.983,7735 | 670.452,8378 | - | P1-P2 | - |
| P2 | 7.030.999,8347 | 670.458,3186 | - | P2-P3 | 333°50'31" |
| P3 | 7.031.006,1282 | 670.455,2276 | 90°00'00" | P3-P4 | 243°50'31" |
| P4 | 7.030.995,8079 | 670.434,2152 | 90°00'00" | P4-PP | 153°50'31" |

### LOTE 25
| PONTO | COORDENADAS NORTE | COORDENADAS LESTE | ÂNGULOS INTERNOS | AZIMUTES TRECHO | AZIMUTES AZIMUTE |
|---|---|---|---|---|---|
| PP | 7.030.966,1773 | 670.448,7683 | 90°00'00" | PP-P1 | 63°50'31" |
| P1 | 7.030.971,2074 | 670.459,0097 | - | P1-P2 | - |
| P2 | 7.030.965,7266 | 670.475,0709 | - | P2-P3 | 153°50'31" |
| P3 | 7.030.959,9731 | 670.477,8967 | 90°00'00" | P3-P4 | 243°50'31" |
| P4 | 7.030.949,6528 | 670.456,8843 | 90°00'00" | P4-PP | 153°50'31" |

### LOTE 26
| PONTO | COORDENADAS NORTE | COORDENADAS LESTE | ÂNGULOS INTERNOS | AZIMUTES TRECHO | AZIMUTES AZIMUTE |
|---|---|---|---|---|---|
| PP | 7.030.959,9731 | 670.477,8967 | 90°00'00" | PP-P1 | 153°50'31" |
| P1 | 7.030.948,4661 | 670.483,5484 | 90°00'00" | P1-P2 | 243°50'31" |
| P2 | 7.030.938,1458 | 670.462,5360 | 90°00'00" | P2-P3 | 333°50'31" |
| P3 | 7.030.949,6528 | 670.456,8843 | 90°00'00" | P3-PP | 63°50'31" |

### LOTE 27
| PONTO | COORDENADAS NORTE | COORDENADAS LESTE | ÂNGULOS INTERNOS | AZIMUTES TRECHO | AZIMUTES AZIMUTE |
|---|---|---|---|---|---|
| PP | 7.030.948,4661 | 670.483,5484 | 90°00'00" | PP-P1 | 153°50'31" |
| P1 | 7.030.936,9591 | 670.489,2001 | 90°00'00" | P1-P2 | 243°50'31" |
| P2 | 7.030.926,6388 | 670.468,1877 | 90°00'00" | P2-P3 | 333°50'31" |
| P3 | 7.030.938,1458 | 670.462,5360 | 90°00'00" | P3-PP | 63°50'31" |

### LOTE 28
| PONTO | COORDENADAS NORTE | COORDENADAS LESTE | ÂNGULOS INTERNOS | AZIMUTES TRECHO | AZIMUTES AZIMUTE |
|---|---|---|---|---|---|
| PP | 7.030.936,9591 | 670.489,2001 | 90°00'00" | PP-P1 | 153°50'31" |
| P1 | 7.030.925,4521 | 670.494,8517 | 90°00'00" | P1-P2 | 243°50'31" |
| P2 | 7.030.915,1318 | 670.473,8393 | 90°00'00" | P2-P3 | 333°50'31" |
| P3 | 7.030.926,6388 | 670.468,1877 | 90°00'00" | P3-PP | 63°50'31" |

### LOTE 29
| PONTO | COORDENADAS NORTE | COORDENADAS LESTE | ÂNGULOS INTERNOS | AZIMUTES TRECHO | AZIMUTES AZIMUTE |
|---|---|---|---|---|---|
| PP | 7.030.925,4521 | 670.494,8517 | 90°00'00" | PP-P1 | 153°50'31" |
| P1 | 7.030.913,9451 | 670.500,5034 | 90°00'00" | P1-P2 | 243°50'31" |
| P2 | 7.030.903,6248 | 670.479,4910 | 90°00'00" | P2-P3 | 333°50'31" |
| P3 | 7.030.915,1318 | 670.473,8393 | 90°00'00" | P3-PP | 63°50'31" |

### LOTE 30
| PONTO | COORDENADAS NORTE | COORDENADAS LESTE | ÂNGULOS INTERNOS | AZIMUTES TRECHO | AZIMUTES AZIMUTE |
|---|---|---|---|---|---|
| PP | 7.030.913,9451 | 670.500,5034 | 90°00'00" | PP-P1 | 153°50'31" |
| P1 | 7.030.902,4381 | 670.506,1551 | 90°00'00" | P1-P2 | 243°50'31" |
| P2 | 7.030.892,1179 | 670.485,1427 | 90°00'00" | P2-P3 | 333°50'31" |
| P3 | 7.030.903,6248 | 670.479,4910 | 90°00'00" | P3-PP | 63°50'31" |

### LOTE 31
| PONTO | COORDENADAS NORTE | COORDENADAS LESTE | ÂNGULOS INTERNOS | AZIMUTES TRECHO | AZIMUTES AZIMUTE |
|---|---|---|---|---|---|
| PP | 7.030.890,9311 | 670.511,8068 | 90°00'00" | PP-P1 | 333°50'31" |
| P1 | 7.030.902,4381 | 670.506,1551 | 90°00'00" | P1-P2 | 243°50'31" |
| P2 | 7.030.892,1179 | 670.485,1427 | 90°00'00" | P2-P3 | 153°50'31" |
| P3 | 7.030.880,6109 | 670.490,7944 | 90°00'00" | P3-PP | 63°50'31" |

### LOTE 32
| PONTO | COORDENADAS NORTE | COORDENADAS LESTE | ÂNGULOS INTERNOS | AZIMUTES TRECHO | AZIMUTES AZIMUTE |
|---|---|---|---|---|---|
| PP | 7.030.879,4241 | 670.517,4584 | 90°00'00" | PP-P1 | 333°50'31" |
| P1 | 7.030.890,9311 | 670.511,8068 | 90°00'00" | P1-P2 | 243°50'31" |
| P2 | 7.030.880,6109 | 670.490,7944 | 90°00'00" | P2-P3 | 153°50'31" |
| P3 | 7.030.869,1039 | 670.496,4461 | 90°00'00" | P3-PP | 63°50'31" |

### LOTE 33
| PONTO | COORDENADAS NORTE | COORDENADAS LESTE | ÂNGULOS INTERNOS | AZIMUTES TRECHO | AZIMUTES AZIMUTE |
|---|---|---|---|---|---|
| PP | 7.030.867,9171 | 670.523,1101 | 90°00'00" | PP-P1 | 333°50'31" |
| P1 | 7.030.879,4241 | 670.517,4584 | 90°00'00" | P1-P2 | 243°50'31" |
| P2 | 7.030.869,1039 | 670.496,4461 | 90°00'00" | P2-P3 | 153°50'31" |
| P3 | 7.030.857,5969 | 670.502,0977 | 90°00'00" | P3-PP | 63°50'31" |

### LOTE 34
| PONTO | COORDENADAS NORTE | COORDENADAS LESTE | ÂNGULOS INTERNOS | AZIMUTES TRECHO | AZIMUTES AZIMUTE |
|---|---|---|---|---|---|
| PP | 7.030.856,4101 | 670.528,7618 | 90°00'00" | PP-P1 | 333°50'31" |
| P1 | 7.030.867,9171 | 670.523,1101 | 90°00'00" | P1-P2 | 243°50'31" |
| P2 | 7.030.857,5969 | 670.502,0977 | 90°00'00" | P2-P3 | 153°50'31" |
| P3 | 7.030.846,0899 | 670.507,7494 | 90°00'00" | P3-PP | 63°50'31" |

### LOTE 35
| PONTO | COORDENADAS NORTE | COORDENADAS LESTE | ÂNGULOS INTERNOS | AZIMUTES TRECHO | AZIMUTES AZIMUTE |
|---|---|---|---|---|---|
| PP | 7.030.844,9031 | 670.534,4135 | 90°00'00" | PP-P1 | 333°50'31" |
| P1 | 7.030.856,4101 | 670.528,7618 | 90°00'00" | P1-P2 | 243°50'31" |
| P2 | 7.030.846,0899 | 670.507,7494 | 90°00'00" | P2-P3 | 153°50'31" |
| P3 | 7.030.834,5829 | 670.513,4011 | 90°00'00" | P3-PP | 63°50'31" |

### LOTE 36
| PONTO | COORDENADAS NORTE | COORDENADAS LESTE | ÂNGULOS INTERNOS | AZIMUTES TRECHO | AZIMUTES AZIMUTE |
|---|---|---|---|---|---|
| PP | 7.030.817,9680 | 670.521,5615 | 89°31'55" | PP-P1 | 63°22'26" |
| P1 | 7.030.823,1257 | 670.531,8495 | - | P1-P2 | - |
| P2 | 7.030.839,1433 | 670.537,2424 | - | P2-P3 | 333°50'31" |
| P3 | 7.030.844,9031 | 670.534,4135 | 90°00'00" | P3-P4 | 243°50'31" |
| P4 | 7.030.834,5829 | 670.513,4011 | 90°00'00" | P4-PP | 153°50'31" |

### LOTE 37
| PONTO | COORDENADAS NORTE | COORDENADAS LESTE | ÂNGULOS INTERNOS | AZIMUTES TRECHO | AZIMUTES AZIMUTE |
|---|---|---|---|---|---|
| PP | 7.030.844,4680 | 670.574,4203 | 90°00'00" | PP-P1 | 243°22'26" |
| P1 | 7.030.840,1567 | 670.565,8207 | - | P1-P2 | - |
| P2 | 7.030.845,5939 | 670.549,6717 | - | P2-P3 | 333°50'31" |
| P3 | 7.030.853,0887 | 670.545,9906 | 90°00'00" | P3-P4 | 63°50'31" |
| P4 | 7.030.862,5898 | 670.565,3352 | 90°28'5" | P4-PP | 153°22'26" |

### LOTE 38
| PONTO | COORDENADAS NORTE | COORDENADAS LESTE | ÂNGULOS INTERNOS | AZIMUTES TRECHO | AZIMUTES AZIMUTE |
|---|---|---|---|---|---|
| PP | 7.030.844,4680 | 670.574,4203 | 90°00'00" | PP-P1 | 63°22'26" |
| P1 | 7.030.849,8460 | 670.585,1477 | 90°00'00" | P1-P2 | 333°22'26" |
| P2 | 7.030.872,1947 | 670.573,9435 | 90°00'00" | P2-P3 | 243°22'26" |
| P3 | 7.030.866,8167 | 670.563,2161 | 90°00'00" | P3-PP | 153°22'26" |

### LOTE 39
| PONTO | COORDENADAS NORTE | COORDENADAS LESTE | ÂNGULOS INTERNOS | AZIMUTES TRECHO | AZIMUTES AZIMUTE |
|---|---|---|---|---|---|
| PP | 7.030.849,8460 | 670.585,1477 | 90°00'00" | PP-P1 | 63°22'26" |
| P1 | 7.030.849,8460 | 670.595,8751 | 90°00'00" | P1-P2 | 333°22'26" |
| P2 | 7.030.877,5728 | 670.584,6709 | 90°00'00" | P2-P3 | 243°22'26" |
| P3 | 7.030.872,1947 | 670.573,9435 | 90°00'00" | P3-PP | 153°22'26" |

### LOTE 40
| PONTO | COORDENADAS NORTE | COORDENADAS LESTE | ÂNGULOS INTERNOS | AZIMUTES TRECHO | AZIMUTES AZIMUTE |
|---|---|---|---|---|---|
| PP | 7.030.849,8460 | 670.595,8751 | 90°00'00" | PP-P1 | 63°22'26" |
| P1 | 7.030.860,6020 | 670.584,6709 | 90°00'00" | P1-P2 | 333°22'26" |
| P2 | 7.030.882,9508 | 670.595,3983 | 90°00'00" | P2-P3 | 243°22'26" |
| P3 | 7.030.877,5728 | 670.584,6709 | 90°00'00" | P3-PP | 153°22'26" |

### LOTE 41
| PONTO | COORDENADAS NORTE | COORDENADAS LESTE | ÂNGULOS INTERNOS | AZIMUTES TRECHO | AZIMUTES AZIMUTE |
|---|---|---|---|---|---|
| PP | 7.030.860,6020 | 670.584,6709 | 90°00'00" | PP-P1 | 63°22'26" |
| P1 | 7.030.865,9801 | 670.617,3299 | 90°00'00" | P1-P2 | 333°22'26" |
| P2 | 7.030.888,3288 | 670.606,1257 | 90°00'00" | P2-P3 | 243°22'26" |
| P3 | 7.030.882,9508 | 670.595,3983 | 90°00'00" | P3-PP | 153°22'26" |

### LOTE 42
| PONTO | COORDENADAS NORTE | COORDENADAS LESTE | ÂNGULOS INTERNOS | AZIMUTES TRECHO | AZIMUTES AZIMUTE |
|---|---|---|---|---|---|
| PP | 7.030.865,9801 | 670.617,3299 | 90°00'00" | PP-P1 | 63°22'26" |
| P1 | 7.030.871,3581 | 670.628,0573 | 90°00'00" | P1-P2 | 333°22'26" |
| P2 | 7.030.893,7068 | 670.616,8531 | 90°00'00" | P2-P3 | 243°22'26" |
| P3 | 7.030.888,3288 | 670.606,1257 | 90°00'00" | P3-PP | 153°22'26" |

### LOTE 43
| PONTO | COORDENADAS NORTE | COORDENADAS LESTE | ÂNGULOS INTERNOS | AZIMUTES TRECHO | AZIMUTES AZIMUTE |
|---|---|---|---|---|---|
| PP | 7.030.871,3581 | 670.628,0573 | 90°00'00" | PP-P1 | 63°22'26" |
| P1 | 7.030.876,7391 | 670.638,7906 | 95°54'21" | P1-P2 | 339°16'47" |
| P2 | 7.030.890,1515 | 670.633,7170 | 188°6'56" | P2-P3 | 347°23'43" |
| P3 | 7.030.900,9506 | 670.631,3022 | 75°58'43" | P3-P4 | 243°22'26" |
| P4 | 7.030.893,7068 | 670.616,8531 | 90°0'0" | P4-PP | 153°22'26" |

### LOTE 44
| PONTO | COORDENADAS NORTE | COORDENADAS LESTE | ÂNGULOS INTERNOS | AZIMUTES TRECHO | AZIMUTES AZIMUTE |
|---|---|---|---|---|---|
| PP | 7.030.853,0887 | 670.545,9906 | 90°00'00" | PP-P1 | 333°50'31" |
| P1 | 7.030.864,4610 | 670.540,4050 | 90°00'00" | P1-P2 | 63°50'31" |
| P2 | 7.030.875,4823 | 670.562,8446 | 90°00'00" | P2-P3 | 153°50'31" |
| P3 | 7.030.868,3794 | 670.566,3332 | 90°28'05" | P3-P4 | 243°22'26" |
| P4 | 7.030.866,8167 | 670.563,2161 | 270°0'0" | P4-P5 | 153°22'26" |
| P5 | 7.030.862,5898 | 670.565,3352 | 89°31'55" | P5-PP | 243°50'31" |

### LOTE 45
| PONTO | COORDENADAS NORTE | COORDENADAS LESTE | ÂNGULOS INTERNOS | AZIMUTES TRECHO | AZIMUTES AZIMUTE |
|---|---|---|---|---|---|
| PP | 7.030.864,4610 | 670.540,4050 | 90°00'00" | PP-P1 | 333°50'31" |
| P1 | 7.030.875,2320 | 670.535,1149 | 90°00'00" | P1-P2 | 63°50'31" |
| P2 | 7.030.886,2532 | 670.557,5544 | 90°00'00" | P2-P3 | 153°50'31" |
| P3 | 7.030.875,4823 | 670.562,8446 | 90°00'00" | P3-PP | 243°50'31" |

### LOTE 46
| PONTO | COORDENADAS NORTE | COORDENADAS LESTE | ÂNGULOS INTERNOS | AZIMUTES TRECHO | AZIMUTES AZIMUTE |
|---|---|---|---|---|---|
| PP | 7.030.875,2320 | 670.535,1149 | 90°00'00" | PP-P1 | 333°50'31" |
| P1 | 7.030.886,0030 | 670.529,8247 | 90°00'00" | P1-P2 | 63°50'31" |
| P2 | 7.030.897,0242 | 670.552,2642 | 90°00'00" | P2-P3 | 153°50'31" |
| P3 | 7.030.886,2532 | 670.557,5544 | 90°00'00" | P3-PP | 243°50'31" |

### LOTE 47
| PONTO | COORDENADAS NORTE | COORDENADAS LESTE | ÂNGULOS INTERNOS | AZIMUTES TRECHO | AZIMUTES AZIMUTE |
|---|---|---|---|---|---|
| PP | 7.030.886,0030 | 670.529,8247 | 90°00'00" | PP-P1 | 333°50'31" |
| P1 | 7.030.896,7740 | 670.524,5345 | 90°00'00" | P1-P2 | 63°50'31" |
| P2 | 7.030.907,7952 | 670.546,9740 | 90°00'00" | P2-P3 | 153°50'31" |
| P3 | 7.030.897,0242 | 670.552,2642 | 90°00'00" | P3-PP | 243°50'31" |

### LOTE 48
| PONTO | COORDENADAS NORTE | COORDENADAS LESTE | ÂNGULOS INTERNOS | AZIMUTES TRECHO | AZIMUTES AZIMUTE |
|---|---|---|---|---|---|
| PP | 7.030.896,7740 | 670.524,5345 | 90°00'00" | PP-P1 | 333°50'31" |
| P1 | 7.030.907,5450 | 670.519,2443 | 90°00'00" | P1-P2 | 63°50'31" |
| P2 | 7.030.918,5662 | 670.541,6839 | 90°00'00" | P2-P3 | 153°50'31" |
| P3 | 7.030.907,7952 | 670.546,9740 | 90°00'00" | P3-PP | 243°50'31" |

### LOTE 49
| PONTO | COORDENADAS NORTE | COORDENADAS LESTE | ÂNGULOS INTERNOS | AZIMUTES TRECHO | AZIMUTES AZIMUTE |
|---|---|---|---|---|---|
| PP | 7.030.918,3159 | 670.513,9541 | 90°00'00" | PP-P1 | 153°50'31" |
| P1 | 7.030.907,5450 | 670.519,2443 | 90°00'00" | P1-P2 | 63°50'31" |
| P2 | 7.030.918,5662 | 670.541,6839 | 90°00'00" | P2-P3 | 333°50'31" |
| P3 | 7.030.929,3372 | 670.536,3937 | 90°00'00" | P3-PP | 243°50'31" |

### LOTE 50
| PONTO | COORDENADAS NORTE | COORDENADAS LESTE | ÂNGULOS INTERNOS | AZIMUTES TRECHO | AZIMUTES AZIMUTE |
|---|---|---|---|---|---|
| PP | 7.030.929,0869 | 670.508,6640 | 90°00'00" | PP-P1 | 153°50'31" |
| P1 | 7.030.918,3159 | 670.513,9541 | 90°00'00" | P1-P2 | 63°50'31" |
| P2 | 7.030.929,3372 | 670.536,3937 | 90°00'00" | P2-P3 | 333°50'31" |
| P3 | 7.030.940,1081 | 670.531,1035 | 90°00'00" | P3-PP | 243°50'31" |

### LOTE 51
| PONTO | COORDENADAS NORTE | COORDENADAS LESTE | ÂNGULOS INTERNOS | AZIMUTES TRECHO | AZIMUTES AZIMUTE |
|---|---|---|---|---|---|
| PP | 7.030.939,8579 | 670.503,3738 | 90°00'00" | PP-P1 | 153°50'31" |
| P1 | 7.030.929,0869 | 670.508,6640 | 90°00'00" | P1-P2 | 63°50'31" |
| P2 | 7.030.940,1081 | 670.531,1035 | 90°00'00" | P2-P3 | 333°50'31" |
| P3 | 7.030.950,8791 | 670.525,8133 | 90°00'00" | P3-PP | 243°50'31" |

### LOTE 52
| PONTO | COORDENADAS NORTE | COORDENADAS LESTE | ÂNGULOS INTERNOS | AZIMUTES TRECHO | AZIMUTES AZIMUTE |
|---|---|---|---|---|---|
| PP | 7.030.950,6289 | 670.498,0836 | 90°00'00" | PP-P1 | 153°50'31" |
| P1 | 7.030.939,8579 | 670.503,3738 | 90°00'00" | P1-P2 | 63°50'31" |
| P2 | 7.030.961,6501 | 670.520,5231 | 90°00'00" | P2-P3 | 333°50'31" |
| P3 | 7.030.950,8791 | 670.525,8133 | 90°00'00" | P3-PP | 243°50'31" |

### LOTE 53
| PONTO | COORDENADAS NORTE | COORDENADAS LESTE | ÂNGULOS INTERNOS | AZIMUTES TRECHO | AZIMUTES AZIMUTE |
|---|---|---|---|---|---|
| PP | 7.030.961,3999 | 670.492,7934 | 90°00'00" | PP-P1 | 153°50'31" |
| P1 | 7.030.950,6289 | 670.498,0836 | 90°00'00" | P1-P2 | 63°50'31" |
| P2 | 7.030.950,8791 | 670.525,8133 | 90°00'00" | P2-P3 | 333°50'31" |
| P3 | 7.030.972,4211 | 670.515,2330 | 90°00'00" | P3-PP | 243°50'31" |

### LOTE 54
| PONTO | COORDENADAS NORTE | COORDENADAS LESTE | ÂNGULOS INTERNOS | AZIMUTES TRECHO | AZIMUTES AZIMUTE |
|---|---|---|---|---|---|
| PP | 7.030.972,1708 | 670.487,5032 | 90°00'00" | PP-P1 | 153°50'31" |
| P1 | 7.030.961,3999 | 670.492,7934 | 90°00'00" | P1-P2 | 63°50'31" |
| P2 | 7.030.972,4211 | 670.515,2330 | 90°00'00" | P2-P3 | 333°50'31" |
| P3 | 7.030.983,1920 | 670.509,9428 | 90°00'00" | P3-PP | 243°50'31" |

### LOTE 55
| PONTO | COORDENADAS NORTE | COORDENADAS LESTE | ÂNGULOS INTERNOS | AZIMUTES TRECHO | AZIMUTES AZIMUTE |
|---|---|---|---|---|---|
| PP | 7.031.001,5898 | 670.500,9067 | - | PP-P1 | - |
| P1 | 7.030.998,3413 | 670.497,6164 | - | P1-P2 | - |
| P2 | 7.030.990,2181 | 670.488,7938 | - | P2-P3 | - |
| P3 | 7.030.975,7451 | 670.485,7478 | - | P3-P4 | 153°50'31" |
| P4 | 7.030.972,1708 | 670.487,5032 | 90°00'00" | P4-P5 | 63°50'31" |
| P5 | 7.030.983,1920 | 670.509,9428 | 90°00'00" | P5-PP | 333°50'31" |

### LOTE 56
| PONTO | COORDENADAS NORTE | COORDENADAS LESTE | ÂNGULOS INTERNOS | AZIMUTES TRECHO | AZIMUTES AZIMUTE |
|---|---|---|---|---|---|
| PP | 7.031.001,5898 | 670.500,9067 | - | PP-P1 | - |
| P1 | 7.031.008,6819 | 670.509,0805 | - | P1-P2 | - |
| P2 | 7.031.004,5629 | 670.527,2991 | - | P2-P3 | 153°50'31" |
| P3 | 7.030.999,2577 | 670.529,9047 | 90°00'00" | P3-P4 | 243°50'31" |
| P4 | 7.030.988,2365 | 670.507,4652 | 90°00'00" | P4-PP | 333°50'31" |

### LOTE 57
| PONTO | COORDENADAS NORTE | COORDENADAS LESTE | ÂNGULOS INTERNOS | AZIMUTES TRECHO | AZIMUTES AZIMUTE |
|---|---|---|---|---|---|
| PP | 7.030.999,2577 | 670.529,9047 | 90°00'00" | PP-P1 | 153°50'31" |
| P1 | 7.030.988,4867 | 670.535,1949 | 90°00'00" | P1-P2 | 243°50'31" |
| P2 | 7.030.977,4655 | 670.512,7554 | 90°00'00" | P2-P3 | 333°50'31" |
| P3 | 7.030.988,2365 | 670.507,4652 | 90°00'00" | P3-PP | 63°50'31" |

### LOTE 58
| PONTO | COORDENADAS NORTE | COORDENADAS LESTE | ÂNGULOS INTERNOS | AZIMUTES TRECHO | AZIMUTES AZIMUTE |
|---|---|---|---|---|---|
| PP | 7.030.988,4867 | 670.535,1949 | 90°00'00" | PP-P1 | 153°50'31" |
| P1 | 7.030.977,7157 | 670.540,4851 | 90°00'00" | P1-P2 | 243°50'31" |
| P2 | 7.030.966,6945 | 670.518,0456 | 90°00'00" | P2-P3 | 333°50'31" |
| P3 | 7.030.977,4655 | 670.512,7554 | 90°00'00" | P3-PP | 63°50'31" |

### LOTE 59
| PONTO | COORDENADAS NORTE | COORDENADAS LESTE | ÂNGULOS INTERNOS | AZIMUTES TRECHO | AZIMUTES AZIMUTE |
|---|---|---|---|---|---|
| PP | 7.030.977,7157 | 670.540,4851 | 90°00'00" | PP-P1 | 153°50'31" |
| P1 | 7.030.966,9447 | 670.545,7753 | 90°00'00" | P1-P2 | 243°50'31" |
| P2 | 7.030.955,9235 | 670.523,3357 | 90°00'00" | P2-P3 | 333°50'31" |
| P3 | 7.030.966,6945 | 670.518,0456 | 90°00'00" | P3-PP | 63°50'31" |

### LOTE 60
| PONTO | COORDENADAS NORTE | COORDENADAS LESTE | ÂNGULOS INTERNOS | AZIMUTES TRECHO | AZIMUTES AZIMUTE |
|---|---|---|---|---|---|
| PP | 7.030.966,9447 | 670.545,7753 | 90°00'00" | PP-P1 | 153°50'31" |
| P1 | 7.030.956,1737 | 670.551,0655 | 90°00'00" | P1-P2 | 243°50'31" |
| P2 | 7.030.945,1525 | 670.528,6259 | 90°00'00" | P2-P3 | 333°50'31" |
| P3 | 7.030.955,9235 | 670.523,3357 | 90°00'00" | P3-PP | 63°50'31" |

### LOTE 61
| PONTO | COORDENADAS NORTE | COORDENADAS LESTE | ÂNGULOS INTERNOS | AZIMUTES TRECHO | AZIMUTES AZIMUTE |
|---|---|---|---|---|---|
| PP | 7.030.956,1737 | 670.551,0655 | 90°00'00" | PP-P1 | 153°50'31" |
| P1 | 7.030.945,4028 | 670.556,3556 | 90°00'00" | P1-P2 | 243°50'31" |
| P2 | 7.030.934,3816 | 670.533,9161 | 90°00'00" | P2-P3 | 333°50'31" |
| P3 | 7.030.945,1525 | 670.528,6259 | 90°00'00" | P3-PP | 63°50'31" |

### LOTE 62
| PONTO | COORDENADAS NORTE | COORDENADAS LESTE | ÂNGULOS INTERNOS | AZIMUTES TRECHO | AZIMUTES AZIMUTE |
|---|---|---|---|---|---|
| PP | 7.030.945,4028 | 670.556,3556 | 90°00'00" | PP-P1 | 153°50'31" |
| P1 | 7.030.934,6318 | 670.561,6458 | 90°00'00" | P1-P2 | 243°50'31" |
| P2 | 7.030.923,6106 | 670.539,2063 | 90°00'00" | P2-P3 | 333°50'31" |
| P3 | 7.030.934,3816 | 670.533,9161 | 90°00'00" | P3-PP | 63°50'31" |

### LOTE 63
| PONTO | COORDENADAS NORTE | COORDENADAS LESTE | ÂNGULOS INTERNOS | AZIMUTES TRECHO | AZIMUTES AZIMUTE |
|---|---|---|---|---|---|
| PP | 7.030.934,6318 | 670.561,6458 | 90°00'00" | PP-P1 | 153°50'31" |
| P1 | 7.030.923,8608 | 670.566,9360 | 90°00'00" | P1-P2 | 243°50'31" |
| P2 | 7.030.912,8396 | 670.544,4965 | 90°00'00" | P2-P3 | 333°50'31" |
| P3 | 7.030.923,6106 | 670.539,2063 | 90°00'00" | P3-PP | 63°50'31" |

### LOTE 64
| PONTO | COORDENADAS NORTE | COORDENADAS LESTE | ÂNGULOS INTERNOS | AZIMUTES TRECHO | AZIMUTES AZIMUTE |
|---|---|---|---|---|---|
| PP | 7.030.923,8608 | 670.566,9360 | 90°00'00" | PP-P1 | 153°50'31" |
| P1 | 7.030.913,0898 | 670.572,2262 | 90°00'00" | P1-P2 | 243°50'31" |
| P2 | 7.030.902,0686 | 670.549,7867 | 90°00'00" | P2-P3 | 333°50'31" |
| P3 | 7.030.912,8396 | 670.544,4965 | 90°00'00" | P3-PP | 63°50'31" |

### LOTE 65
| PONTO | COORDENADAS NORTE | COORDENADAS LESTE | ÂNGULOS INTERNOS | AZIMUTES TRECHO | AZIMUTES AZIMUTE |
|---|---|---|---|---|---|
| PP | 7.030.913,0898 | 670.572,2262 | 90°00'00" | PP-P1 | 153°50'31" |
| P1 | 7.030.906,5236 | 670.575,4512 | 90°00'00" | P1-P2 | 243°50'31" |
| P2 | 7.030.905,2010 | 670.572,7585 | 270°00'00" | P2-P3 | 153°50'31" |
| P3 | 7.030.902,5303 | 670.574,0702 | 102°04'26" | P3-P4 | 231°46'5" |
| P4 | 7.030.888,6077 | 670.556,3980 | 77°55'34" | P4-P5 | 333°50'31" |
| P5 | 7.030.902,0686 | 670.549,7867 | 90°00'00" | P5-PP | 63°50'31" |

### LOTE 66
| PONTO | COORDENADAS NORTE | COORDENADAS LESTE | ÂNGULOS INTERNOS | AZIMUTES TRECHO | AZIMUTES AZIMUTE |
|---|---|---|---|---|---|
| PP | 7.030.902,5303 | 670.574,0702 | 77°55'34" | PP-P1 | 153°50'31" |
| P1 | 7.030.891,3042 | 670.579,5839 | 111°11'49" | P1-P2 | 222°38'43" |
| P2 | 7.030.873,9475 | 670.563,5984 | 68°48'11" | P2-P3 | 333°50'31" |
| P3 | 7.030.888,6077 | 670.556,3980 | 102°04'26" | P3-PP | 51°46'5" |

### LOTE 67
| PONTO | COORDENADAS NORTE | COORDENADAS LESTE | ÂNGULOS INTERNOS | AZIMUTES TRECHO | AZIMUTES AZIMUTE |
|---|---|---|---|---|---|
| PP | 7.030.894,9102 | 670.589,7783 | 89°0'43" | PP-P1 | 243°50'31" |
| P1 | 7.030.890,1755 | 670.580,1383 | 270°0'0" | P1-P2 | 333°50'31" |
| P2 | 7.030.891,3042 | 670.579,5839 | 68°48'11" | P2-P3 | 222°38'43" |
| P3 | 7.030.873,9475 | 670.563,5984 | 111°11'49" | P3-P4 | 153°50'31" |
| P4 | 7.030.868,3794 | 670.566,3332 | 89°31'55" | P4-P5 | 63°22'26" |
| P5 | 7.030.882,9508 | 670.595,3983 | 91°27'23" | P5-PP | 334°49'48" |

### LOTE 68
| PONTO | COORDENADAS NORTE | COORDENADAS LESTE | ÂNGULOS INTERNOS | AZIMUTES TRECHO | AZIMUTES AZIMUTE |
|---|---|---|---|---|---|
| PP | 7.030.894,9102 | 670.589,7783 | 90°59'17" | PP-P1 | 63°50'31" |
| P1 | 7.030.898,1108 | 670.596,2947 | 270°00'00" | P1-P2 | 333°50'31" |
| P2 | 7.030.902,3653 | 670.594,2051 | 87°26'54" | P2-P3 | 66°23'37" |
| P3 | 7.030.911,9857 | 670.616,2186 | 92°33'06" | P3-P4 | 153°50'31" |
| P4 | 7.030.897,0631 | 670.623,5478 | 90°28'05" | P4-P5 | 243°22'26" |
| P5 | 7.030.882,9508 | 670.595,3983 | 88°32'37" | P5-PP | 334°49'48" |

### LOTE 69
| PONTO | COORDENADAS NORTE | COORDENADAS LESTE | ÂNGULOS INTERNOS | AZIMUTES TRECHO | AZIMUTES AZIMUTE |
|---|---|---|---|---|---|
| PP | 7.030.913,1363 | 670.588,9149 | 90°00'00" | PP-P1 | 153°50'31" |
| P1 | 7.030.902,3653 | 670.594,2051 | 92°33'06" | P1-P2 | 66°23'37" |
| P2 | 7.030.911,9857 | 670.616,2186 | 87°26'54" | P2-P3 | 333°50'31" |
| P3 | 7.030.923,7167 | 670.610,4569 | 90°00'00" | P3-PP | 243°50'31" |

### LOTE 70
| PONTO | COORDENADAS NORTE | COORDENADAS LESTE | ÂNGULOS INTERNOS | AZIMUTES TRECHO | AZIMUTES AZIMUTE |
|---|---|---|---|---|---|
| PP | 7.030.922,5847 | 670.580,9320 | 90°00'00" | PP-P1 | 153°50'31" |
| P1 | 7.030.911,8138 | 670.586,2222 | 90°00'00" | P1-P2 | 63°50'31" |
| P2 | 7.030.923,7167 | 670.610,4569 | 90°00'00" | P2-P3 | 333°50'31" |
| P3 | 7.030.934,4876 | 670.605,1667 | 90°00'00" | P3-PP | 243°50'31" |

### LOTE 71
| PONTO | COORDENADAS NORTE | COORDENADAS LESTE | ÂNGULOS INTERNOS | AZIMUTES TRECHO | AZIMUTES AZIMUTE |
|---|---|---|---|---|---|
| PP | 7.030.933,3557 | 670.575,6418 | 90°00'00" | PP-P1 | 153°50'31" |
| P1 | 7.030.922,5847 | 670.580,9320 | 90°00'00" | P1-P2 | 63°50'31" |
| P2 | 7.030.934,4876 | 670.605,1667 | 90°00'00" | P2-P3 | 333°50'31" |
| P3 | 7.030.945,2586 | 670.599,8765 | 90°00'00" | P3-PP | 243°50'31" |

### LOTE 72
| PONTO | COORDENADAS NORTE | COORDENADAS LESTE | ÂNGULOS INTERNOS | AZIMUTES TRECHO | AZIMUTES AZIMUTE |
|---|---|---|---|---|---|
| PP | 7.030.944,1267 | 670.570,3517 | 90°00'00" | PP-P1 | 153°50'31" |
| P1 | 7.030.933,3557 | 670.575,6418 | 90°00'00" | P1-P2 | 63°50'31" |
| P2 | 7.030.945,2586 | 670.599,8765 | 90°00'00" | P2-P3 | 333°50'31" |
| P3 | 7.030.956,0296 | 670.594,5864 | 90°00'00" | P3-PP | 243°50'31" |

### LOTE 73
| PONTO | COORDENADAS NORTE | COORDENADAS LESTE | ÂNGULOS INTERNOS | AZIMUTES TRECHO | AZIMUTES AZIMUTE |
|---|---|---|---|---|---|
| PP | 7.030.954,8977 | 670.565,0615 | 90°00'00" | PP-P1 | 153°50'31" |
| P1 | 7.030.944,1267 | 670.570,3517 | 90°00'00" | P1-P2 | 63°50'31" |
| P2 | 7.030.956,0296 | 670.594,5864 | 90°00'00" | P2-P3 | 333°50'31" |
| P3 | 7.030.966,8006 | 670.589,2962 | 90°00'00" | P3-PP | 243°50'31" |

### LOTE 74
| PONTO | COORDENADAS NORTE | COORDENADAS LESTE | ÂNGULOS INTERNOS | AZIMUTES TRECHO | AZIMUTES AZIMUTE |
|---|---|---|---|---|---|
| PP | 7.030.965,6686 | 670.559,7713 | 90°00'00" | PP-P1 | 153°50'31" |
| P1 | 7.030.954,8977 | 670.565,0615 | 90°00'00" | P1-P2 | 63°50'31" |
| P2 | 7.030.966,8006 | 670.589,2962 | 90°00'00" | P2-P3 | 333°50'31" |
| P3 | 7.030.977,5716 | 670.584,0060 | 90°00'00" | P3-PP | 243°50'31" |

### LOTE 75
| PONTO | COORDENADAS NORTE | COORDENADAS LESTE | ÂNGULOS INTERNOS | AZIMUTES TRECHO | AZIMUTES AZIMUTE |
|---|---|---|---|---|---|
| PP | 7.030.976,4396 | 670.554,4811 | 90°00'00" | PP-P1 | 153°50'31" |
| P1 | 7.030.965,6686 | 670.559,7713 | 90°00'00" | P1-P2 | 63°50'31" |
| P2 | 7.030.977,5716 | 670.584,0060 | 90°00'00" | P2-P3 | 333°50'31" |
| P3 | 7.030.988,3425 | 670.578,7158 | 90°00'00" | P3-PP | 243°50'31" |

### LOTE 76
| PONTO | COORDENADAS NORTE | COORDENADAS LESTE | ÂNGULOS INTERNOS | AZIMUTES TRECHO | AZIMUTES AZIMUTE |
|---|---|---|---|---|---|
| PP | 7.030.987,2106 | 670.549,1909 | 90°00'00" | PP-P1 | 153°50'31" |
| P1 | 7.030.976,4396 | 670.554,4811 | 90°00'00" | P1-P2 | 63°50'31" |
| P2 | 7.030.988,3425 | 670.578,7158 | 90°00'00" | P2-P3 | 333°50'31" |
| P3 | 7.030.999,1135 | 670.573,4256 | 90°00'00" | P3-PP | 243°50'31" |

### LOTE 77
| PONTO | COORDENADAS NORTE | COORDENADAS LESTE | ÂNGULOS INTERNOS | AZIMUTES TRECHO | AZIMUTES AZIMUTE |
|---|---|---|---|---|---|
| PP | 7.030.997,9816 | 670.543,9007 | 90°00'00" | PP-P1 | 153°50'31" |
| P1 | 7.030.987,2106 | 670.549,1909 | 90°00'00" | P1-P2 | 63°50'31" |
| P2 | 7.030.999,1135 | 670.573,4256 | 90°00'00" | P2-P3 | 333°50'31" |
| P3 | 7.031.009,8845 | 670.568,1355 | 90°00'00" | P3-PP | 243°50'31" |

### LOTE 78
| PONTO | COORDENADAS NORTE | COORDENADAS LESTE | ÂNGULOS INTERNOS | AZIMUTES TRECHO | AZIMUTES AZIMUTE |
|---|---|---|---|---|---|
| PP | 7.031.008,9321 | 670.538,5224 | 90°00'00" | PP-P1 | 153°50'31" |
| P1 | 7.030.997,9816 | 670.543,9007 | 90°00'00" | P1-P2 | 63°50'31" |
| P2 | 7.031.009,8845 | 670.568,1355 | 90°00'00" | P2-P3 | 333°50'31" |
| P3 | 7.031.016,3525 | 670.564,9587 | 172°29'06" | P3-P4 | 326°19'37" |
| P4 | 7.031.020,5446 | 670.562,1658 | 97°30'54" | P4-PP | 243°50'31" |

### LOTE 79
| PONTO | COORDENADAS NORTE | COORDENADAS LESTE | ÂNGULOS INTERNOS | AZIMUTES TRECHO | AZIMUTES AZIMUTE |
|---|---|---|---|---|---|
| PP | 7.031.037,1578 | 670.551,0973 | 90°00'00" | PP-P1 | 236°19'37" |
| P1 | 7.031.030,8383 | 670.541,6120 | - | P1-P2 | - |
| P2 | 7.031.014,4431 | 670.535,8157 | - | P2-P3 | 153°50'31" |
| P3 | 7.031.008,9321 | 670.538,5224 | 90°00'00" | P3-P4 | 63°50'31" |
| P4 | 7.031.020,5446 | 670.562,1658 | 82°29'06" | P4-PP | 326°19'37" |

### LOTE 80
| PONTO | COORDENADAS NORTE | COORDENADAS LESTE | ÂNGULOS INTERNOS | AZIMUTES TRECHO | AZIMUTES AZIMUTE |
|---|---|---|---|---|---|
| PP | 7.031.037,1578 | 670.551,0973 | 90°00'00" | PP-P1 | 56°19'37" |
| P1 | 7.031.044,1569 | 670.561,6057 | 90°00'00" | P1-P2 | 146°19'37" |
| P2 | 7.031.023,3536 | 670.575,4671 | 90°00'00" | P2-P3 | 236°19'37" |
| P3 | 7.031.016,3525 | 670.564,9587 | 90°00'00" | P3-PP | 326°19'37" |

### LOTE 81
| PONTO | COORDENADAS NORTE | COORDENADAS LESTE | ÂNGULOS INTERNOS | AZIMUTES TRECHO | AZIMUTES AZIMUTE |
|---|---|---|---|---|---|
| PP | 7.031.044,1569 | 670.561,6057 | 90°00'00" | PP-P1 | 56°19'37" |
| P1 | 7.031.050,8124 | 670.571,5923 | 90°00'00" | P1-P2 | 146°19'37" |
| P2 | 7.031.030,0070 | 670.585,4536 | 90°00'00" | P2-P3 | 236°19'37" |
| P3 | 7.031.023,3536 | 670.575,4671 | 90°00'00" | P3-PP | 326°19'37" |

### LOTE 82
| PONTO | COORDENADAS NORTE | COORDENADAS LESTE | ÂNGULOS INTERNOS | AZIMUTES TRECHO | AZIMUTES AZIMUTE |
|---|---|---|---|---|---|
| PP | 7.031.050,8124 | 670.571,5923 | 90°00'00" | PP-P1 | 56°19'37" |
| P1 | 7.031.057,4658 | 670.581,5789 | 90°00'00" | P1-P2 | 146°19'37" |
| P2 | 7.031.036,6605 | 670.595,4402 | 90°00'00" | P2-P3 | 236°19'37" |
| P3 | 7.031.030,0070 | 670.585,4536 | 90°00'00" | P3-PP | 326°19'37" |

### LOTE 83
| PONTO | COORDENADAS NORTE | COORDENADAS LESTE | ÂNGULOS INTERNOS | AZIMUTES TRECHO | AZIMUTES AZIMUTE |
|---|---|---|---|---|---|
| PP | 7.031.069,0267 | 670.573,6812 | 90°00'00" | PP-P1 | 56°19'37" |
| P1 | 7.031.075,8490 | 670.583,9213 | 99°06'01" | P1-P2 | 335°25'38" |
| P2 | 7.031.078,9040 | 670.582,5244 | 180°47'00" | P2-P3 | 336°12'38" |
| P3 | 7.031.092,6295 | 670.576,4737 | 180°20'59" | P3-P4 | 336°33'37" |
| P4 | 7.031.096,6921 | 670.574,7123 | 71°16'38" | P4-P5 | 227°50'15" |
| P5 | 7.031.088,3808 | 670.565,5341 | 196°00'16" | P5-P6 | 243°50'31" |
| P6 | 7.031.086,6240 | 670.561,9572 | 82°29'06" | P6-PP | 146°19'37" |

### LOTE 84
| PONTO | COORDENADAS NORTE | COORDENADAS LESTE | ÂNGULOS INTERNOS | AZIMUTES TRECHO | AZIMUTES AZIMUTE |
|---|---|---|---|---|---|
| PP | 7.031.061,4584 | 670.562,3215 | 90°00'00" | PP-P1 | 56°19'37" |
| P1 | 7.031.069,0267 | 670.573,6812 | 90°00'00" | P1-P2 | 326°19'37" |
| P2 | 7.031.086,6240 | 670.561,9572 | 97°30'54" | P2-P3 | 243°50'31" |
| P3 | 7.031.080,5543 | 670.549,5990 | 82°29'06" | P3-PP | 146°19'37" |

### LOTE 85
| PONTO | COORDENADAS NORTE | COORDENADAS LESTE | ÂNGULOS INTERNOS | AZIMUTES TRECHO | AZIMUTES AZIMUTE |
|---|---|---|---|---|---|
| PP | 7.031.054,4445 | 670.551,7940 | 90°00'00" | PP-P1 | 56°19'37" |
| P1 | 7.031.061,4584 | 670.562,3215 | 90°00'00" | P1-P2 | 326°19'37" |
| P2 | 7.031.080,5543 | 670.549,5990 | 97°30'54" | P2-P3 | 243°50'31" |
| P3 | 7.031.074,9292 | 670.538,1462 | 82°29'06" | P3-PP | 146°19'37" |

### LOTE 86
| PONTO | COORDENADAS NORTE | COORDENADAS LESTE | ÂNGULOS INTERNOS | AZIMUTES TRECHO | AZIMUTES AZIMUTE |
|---|---|---|---|---|---|
| PP | 7.031.047,7911 | 670.541,8074 | 90°00'00" | PP-P1 | 56°19'37" |
| P1 | 7.031.054,4445 | 670.551,7940 | 90°00'00" | P1-P2 | 326°19'37" |
| P2 | 7.031.074,9292 | 670.538,1462 | 97°30'54" | P2-P3 | 243°50'31" |
| P3 | 7.031.069,5932 | 670.527,2819 | 82°29'06" | P3-PP | 146°19'37" |

### LOTE 87
| PONTO | COORDENADAS NORTE | COORDENADAS LESTE | ÂNGULOS INTERNOS | AZIMUTES TRECHO | AZIMUTES AZIMUTE |
|---|---|---|---|---|---|
| PP | 7.031.041,1376 | 670.531,8208 | 90°00'00" | PP-P1 | 56°19'37" |
| P1 | 7.031.047,7911 | 670.541,8074 | 90°00'00" | P1-P2 | 326°19'37" |
| P2 | 7.031.069,5932 | 670.527,2819 | 97°30'54" | P2-P3 | 243°50'31" |
| P3 | 7.031.064,2572 | 670.516,4176 | 82°29'06" | P3-PP | 146°19'37" |

### LOTE 88
| PONTO | COORDENADAS NORTE | COORDENADAS LESTE | ÂNGULOS INTERNOS | AZIMUTES TRECHO | AZIMUTES AZIMUTE |
|---|---|---|---|---|---|
| PP | 7.031.034,4842 | 670.521,8342 | 90°00'00" | PP-P1 | 56°19'37" |
| P1 | 7.031.041,1376 | 670.531,8208 | 90°00'00" | P1-P2 | 326°19'37" |
| P2 | 7.031.064,2572 | 670.516,4176 | 97°30'54" | P2-P3 | 243°50'31" |
| P3 | 7.031.058,9212 | 670.505,5533 | 82°29'06" | P3-PP | 146°19'37" |

### LOTE 89
| PONTO | COORDENADAS NORTE | COORDENADAS LESTE | ÂNGULOS INTERNOS | AZIMUTES TRECHO | AZIMUTES AZIMUTE |
|---|---|---|---|---|---|
| PP | 7.031.027,8307 | 670.511,8477 | 90°00'00" | PP-P1 | 56°19'37" |
| P1 | 7.031.034,4842 | 670.521,8342 | 90°00'00" | P1-P2 | 326°19'37" |
| P2 | 7.031.058,9212 | 670.505,5533 | 97°30'54" | P2-P3 | 243°50'31" |
| P3 | 7.031.053,5852 | 670.494,6890 | 82°29'06" | P3-PP | 146°19'37" |

### LOTE 90
| PONTO | COORDENADAS NORTE | COORDENADAS LESTE | ÂNGULOS INTERNOS | AZIMUTES TRECHO | AZIMUTES AZIMUTE |
|---|---|---|---|---|---|
| PP | 7.031.020,9316 | 670.502,0248 | - | PP-P1 | - |
| P1 | 7.031.026,1064 | 670.509,2595 | - | P1-P2 | 56°19'37" |
| P2 | 7.031.027,8307 | 670.511,8477 | 90°00'00" | P2-P3 | 326°19'37" |
| P3 | 7.031.053,5852 | 670.494,6890 | 97°30'54" | P3-P4 | 243°50'31" |
| P4 | 7.031.049,5773 | 670.486,5289 | 90°00'00" | P4-P5 | 150°50'31" |
| P5 | 7.031.029,0788 | 670.496,5968 | 172°29'06" | P5-PP | 146°19'37" |

### LOTE 91
| PONTO | COORDENADAS NORTE | COORDENADAS LESTE | ÂNGULOS INTERNOS | AZIMUTES TRECHO | AZIMUTES AZIMUTE |
|---|---|---|---|---|---|
| PP | 7.031.013,1759 | 670.492,7998 | - | PP-P1 | - |
| P1 | 7.031.020,9316 | 670.502,0248 | - | P1-P2 | 326°19'37" |
| P2 | 7.031.029,0788 | 670.496,5968 | 187°30'54" | P2-P3 | 333°50'31" |
| P3 | 7.031.049,5773 | 670.486,5289 | 36°04'40" | P3-P4 | 189°55'11" |
| P4 | 7.031.028,1997 | 670.482,7903 | 136°24'26" | P4-PP | 146°19'37" |

### LOTE 92
| PONTO | COORDENADAS NORTE | COORDENADAS LESTE | ÂNGULOS INTERNOS | AZIMUTES TRECHO | AZIMUTES AZIMUTE |
|---|---|---|---|---|---|
| PP | 7.031.019,1755 | 670.464,4168 | 90°00'00" | PP-P1 | 153°50'31" |
| P1 | 7.031.011,2724 | 670.468,2984 | - | P1-P2 | - |
| P2 | 7.031.008,1813 | 670.487,6574 | - | P2-P3 | - |
| P3 | 7.031.013,1759 | 670.492,7998 | - | P3-P4 | 326°19'37" |
| P4 | 7.031.028,1997 | 670.482,7903 | 97°30'54" | P4-PP | 243°50'31" |

### LOTE 93
| PONTO | COORDENADAS NORTE | COORDENADAS LESTE | ÂNGULOS INTERNOS | AZIMUTES TRECHO | AZIMUTES AZIMUTE |
|---|---|---|---|---|---|
| PP | 7.031.019,1755 | 670.464,4168 | 90°00'00" | PP-P1 | 333°50'31" |
| P1 | 7.031.029,9465 | 670.459,9465 | 90°00'00" | P1-P2 | 63°13'12" |
| P2 | 7.031.043,2148 | 670.485,4162 | 53°18'01" | P2-P3 | 189°55'11" |
| P3 | 7.031.028,1997 | 670.482,7903 | 126°04'40" | P3-PP | 243°50'31" |

### LOTE 94
| PONTO | COORDENADAS NORTE | COORDENADAS LESTE | ÂNGULOS INTERNOS | AZIMUTES TRECHO | AZIMUTES AZIMUTE |
|---|---|---|---|---|---|
| PP | 7.031.040,7175 | 670.453,8365 | 90°00'00" | PP-P1 | 153°50'31" |
| P1 | 7.031.029,9465 | 670.459,9465 | 90°00'00" | P1-P2 | 63°13'12" |
| P2 | 7.031.043,2148 | 670.485,4162 | 126°41'59" | P2-P3 | 9°55'11" |
| P3 | 7.031.049,5773 | 670.486,5289 | 53°55'20" | P3-P4 | 243°50'31" |
| P4 | 7.031.045,1688 | 670.477,5531 | 270°00'00" | P4-P5 | 333°50'31" |
| P5 | 7.031.050,9672 | 670.474,7052 | 90°00'00" | P5-PP | 243°50'31" |

### LOTE 95
| PONTO | COORDENADAS NORTE | COORDENADAS LESTE | ÂNGULOS INTERNOS | AZIMUTES TRECHO | AZIMUTES AZIMUTE |
|---|---|---|---|---|---|
| PP | 7.031.040,7175 | 670.453,8365 | 90°00'00" | PP-P1 | 333°50'31" |
| P1 | 7.031.046,5877 | 670.450,9533 | - | P1-P2 | - |
| P2 | 7.031.062,6488 | 670.456,4341 | - | P2-P3 | 63°50'31" |
| P3 | 7.031.067,6084 | 670.466,5319 | 90°00'00" | P3-P4 | 153°50'31" |
| P4 | 7.031.050,9672 | 670.474,7052 | 90°00'00" | P4-PP | 243°50'31" |

### LOTE 96
| PONTO | COORDENADAS NORTE | COORDENADAS LESTE | ÂNGULOS INTERNOS | AZIMUTES TRECHO | AZIMUTES AZIMUTE |
|---|---|---|---|---|---|
| PP | 7.031.067,6084 | 670.466,5319 | 90°00'00" | PP-P1 | 63°50'31" |
| P1 | 7.031.072,8985 | 670.477,3029 | 90°00'00" | P1-P2 | 153°50'31" |
| P2 | 7.031.050,4590 | 670.488,3241 | 90°00'00" | P2-P3 | 243°50'31" |
| P3 | 7.031.045,1688 | 670.477,5531 | 90°00'00" | P3-PP | 333°50'31" |

### LOTE 97
| PONTO | COORDENADAS NORTE | COORDENADAS LESTE | ÂNGULOS INTERNOS | AZIMUTES TRECHO | AZIMUTES AZIMUTE |
|---|---|---|---|---|---|
| PP | 7.031.072,8985 | 670.477,3029 | 90°00'00" | PP-P1 | 63°50'31" |
| P1 | 7.031.078,1887 | 670.488,0739 | 90°00'00" | P1-P2 | 153°50'31" |
| P2 | 7.031.055,7492 | 670.499,0951 | 90°00'00" | P2-P3 | 243°50'31" |
| P3 | 7.031.050,4590 | 670.488,3241 | 90°00'00" | P3-PP | 333°50'31" |

### LOTE 98
| PONTO | COORDENADAS NORTE | COORDENADAS LESTE | ÂNGULOS INTERNOS | AZIMUTES TRECHO | AZIMUTES AZIMUTE |
|---|---|---|---|---|---|
| PP | 7.031.078,1887 | 670.488,0739 | 90°00'00" | PP-P1 | 63°50'31" |
| P1 | 7.031.083,4789 | 670.498,8448 | 90°00'00" | P1-P2 | 153°50'31" |
| P2 | 7.031.061,0394 | 670.509,8660 | 90°00'00" | P2-P3 | 243°50'31" |
| P3 | 7.031.055,7492 | 670.499,0951 | 90°00'00" | P3-PP | 333°50'31" |

### LOTE 99
| PONTO | COORDENADAS NORTE | COORDENADAS LESTE | ÂNGULOS INTERNOS | AZIMUTES TRECHO | AZIMUTES AZIMUTE |
|---|---|---|---|---|---|
| PP | 7.031.083,4789 | 670.498,8448 | 90°00'00" | PP-P1 | 63°50'31" |
| P1 | 7.031.088,7691 | 670.509,6158 | 90°00'00" | P1-P2 | 153°50'31" |
| P2 | 7.031.066,3295 | 670.520,6370 | 90°00'00" | P2-P3 | 243°50'31" |
| P3 | 7.031.061,0394 | 670.509,8660 | 90°00'00" | P3-PP | 333°50'31" |

### LOTE 100
| PONTO | COORDENADAS NORTE | COORDENADAS LESTE | ÂNGULOS INTERNOS | AZIMUTES TRECHO | AZIMUTES AZIMUTE |
|---|---|---|---|---|---|
| PP | 7.031.088,7691 | 670.509,6158 | 90°00'00" | PP-P1 | 63°50'31" |
| P1 | 7.031.094,0593 | 670.520,3868 | 90°00'00" | P1-P2 | 153°50'31" |
| P2 | 7.031.071,6197 | 670.531,4080 | 90°00'00" | P2-P3 | 243°50'31" |
| P3 | 7.031.066,3295 | 670.520,6370 | 90°00'00" | P3-PP | 333°50'31" |

### LOTE 101
| PONTO | COORDENADAS NORTE | COORDENADAS LESTE | ÂNGULOS INTERNOS | AZIMUTES TRECHO | AZIMUTES AZIMUTE |
|---|---|---|---|---|---|
| PP | 7.031.094,0593 | 670.520,3868 | 90°00'00" | PP-P1 | 63°50'31" |
| P1 | 7.031.099,3494 | 670.531,1578 | 90°00'00" | P1-P2 | 153°50'31" |
| P2 | 7.031.076,9099 | 670.542,1790 | 90°00'00" | P2-P3 | 243°50'31" |
| P3 | 7.031.066,3295 | 670.520,6370 | 90°00'00" | P3-PP | 333°50'31" |

### LOTE 102
| PONTO | COORDENADAS NORTE | COORDENADAS LESTE | ÂNGULOS INTERNOS | AZIMUTES TRECHO | AZIMUTES AZIMUTE |
|---|---|---|---|---|---|
| PP | 7.031.099,3494 | 670.531,1578 | 90°00'00" | PP-P1 | 63°50'31" |
| P1 | 7.031.103,4405 | 670.539,4873 | 90°00'00" | P1-P2 | 153°50'31" |
| P2 | 7.031.100,7478 | 670.540,8099 | 270°00'00" | P2-P3 | 63°50'31" |
| P3 | 7.031.102,1144 | 670.543,5924 | 90°00'00" | P3-P4 | 153°50'31" |
| P4 | 7.031.082,3676 | 670.553,2910 | 90°00'00" | P4-P5 | 243°50'31" |
| P5 | 7.031.076,9099 | 670.542,1790 | 90°00'00" | P5-PP | 333°50'31" |

### LOTE 103
| PONTO | COORDENADAS NORTE | COORDENADAS LESTE | ÂNGULOS INTERNOS | AZIMUTES TRECHO | AZIMUTES AZIMUTE |
|---|---|---|---|---|---|
| PP | 7.031.102,1144 | 670.543,5924 | 90°00'00" | PP-P1 | 63°50'31" |
| P1 | 7.031.107,5721 | 670.554,7044 | 96°39'33" | P1-P2 | 147°10'58" |
| P2 | 7.031.089,2649 | 670.566,5104 | 99°20'43" | P2-P3 | 227°50'15" |
| P3 | 7.031.088,3808 | 670.565,5341 | 163°59'44" | P3-P4 | 243°50'31" |
| P4 | 7.031.082,3676 | 670.553,2910 | 90°00'00" | P4-PP | 333°50'31" |

### LOTE 104
| PONTO | COORDENADAS NORTE | COORDENADAS LESTE | ÂNGULOS INTERNOS | AZIMUTES TRECHO | AZIMUTES AZIMUTE |
|---|---|---|---|---|---|
| PP | 7.031.117,7676 | 670.551,1007 | 90°00'00" | PP-P1 | 153°50'31" |
| P1 | 7.031.108,1276 | 670.555,8354 | 270°00'00" | P1-P2 | 243°50'31" |
| P2 | 7.031.107,5721 | 670.554,7044 | 83°20'27" | P2-P3 | 147°10'58" |
| P3 | 7.031.089,2649 | 670.566,5104 | 80°39'17" | P3-P4 | 47°50'15" |
| P4 | 7.031.096,6921 | 670.574,7123 | 108°43'22" | P4-P5 | 336°33'37" |
| P5 | 7.031.105,5475 | 670.570,8729 | 175°36'31" | P5-P6 | 332°10'08" |
| P6 | 7.031.118,9716 | 670.563,7858 | 184°28'14" | P6-P7 | 336°38'22" |
| P7 | 7.031.123,1183 | 670.561,9948 | 87°12'09" | P7-PP | 243°50'31" |

### LOTE 105
| PONTO | COORDENADAS NORTE | COORDENADAS LESTE | ÂNGULOS INTERNOS | AZIMUTES TRECHO | AZIMUTES AZIMUTE |
|---|---|---|---|---|---|
| PP | 7.031.117,7676 | 670.551,1007 | 90°00'00" | PP-P1 | 333°50'31" |
| P1 | 7.031.124,2840 | 670.547,9001 | 270°00'00" | P1-P2 | 243°50'31" |
| P2 | 7.031.122,1944 | 670.543,6456 | 72°14'43" | P2-P3 | 351°35'48" |
| P3 | 7.031.146,0854 | 670.540,1163 | 107°45'17" | P3-P4 | 63°50'31" |
| P4 | 7.031.150,5225 | 670.549,1503 | 92°17'30" | P4-P5 | 151°33'01" |
| P5 | 7.031.142,1649 | 670.553,6786 | 175°17'06" | P5-P6 | 156°15'55" |
| P6 | 7.031.130,6489 | 670.558,7421 | 179°37'33" | P6-P7 | 156°38'22" |
| P7 | 7.031.123,1183 | 670.561,9948 | 92°47'51" | P7-PP | 243°50'31" |

### LOTE 106
| PONTO | COORDENADAS NORTE | COORDENADAS LESTE | ÂNGULOS INTERNOS | AZIMUTES TRECHO | AZIMUTES AZIMUTE |
|---|---|---|---|---|---|
| PP | 7.031.116,9042 | 670.532,8746 | 77°21'04" | PP-P1 | 63°50'31" |
| P1 | 7.031.117,7676 | 670.551,1007 | 107°45'17" | P1-P2 | 351°35'48" |
| P2 | 7.031.146,0854 | 670.540,1163 | 72°14'43" | P2-P3 | 243°50'31" |
| P3 | 7.031.139,8242 | 670.527,3682 | 102°38'56" | P3-PP | 166°29'27" |

### LOTE 107
| PONTO | COORDENADAS NORTE | COORDENADAS LESTE | ÂNGULOS INTERNOS | AZIMUTES TRECHO | AZIMUTES AZIMUTE |
|---|---|---|---|---|---|
| PP | 7.031.110,1204 | 670.525,8676 | 90°00'00" | PP-P1 | 63°50'31" |
| P1 | 7.031.114,2115 | 670.534,1972 | 90°00'00" | P1-P2 | 333°50'31" |
| P2 | 7.031.116,9042 | 670.532,8746 | 192°38'56" | P2-P3 | 346°29'27" |
| P3 | 7.031.139,8242 | 670.527,3682 | 77°21'04" | P3-P4 | 243°50'31" |
| P4 | 7.031.133,4575 | 670.514,4055 | 90°00'00" | P4-PP | 153°50'31" |

### LOTE 108
| PONTO | COORDENADAS NORTE | COORDENADAS LESTE | ÂNGULOS INTERNOS | AZIMUTES TRECHO | AZIMUTES AZIMUTE |
|---|---|---|---|---|---|
| PP | 7.031.104,8302 | 670.515,0966 | 90°00'00" | PP-P1 | 63°50'31" |
| P1 | 7.031.110,1204 | 670.525,8676 | 90°00'00" | P1-P2 | 333°50'31" |
| P2 | 7.031.133,4575 | 670.514,4055 | 90°00'00" | P2-P3 | 243°50'31" |
| P3 | 7.031.128,1674 | 670.503,6346 | 90°00'00" | P3-PP | 153°50'31" |

### LOTE 109
| PONTO | COORDENADAS NORTE | COORDENADAS LESTE | ÂNGULOS INTERNOS | AZIMUTES TRECHO | AZIMUTES AZIMUTE |
|---|---|---|---|---|---|
| PP | 7.031.099,5401 | 670.504,3256 | 90°00'00" | PP-P1 | 63°50'31" |
| P1 | 7.031.104,8302 | 670.515,0966 | 90°00'00" | P1-P2 | 333°50'31" |
| P2 | 7.031.128,1674 | 670.503,6346 | 90°00'00" | P2-P3 | 243°50'31" |
| P3 | 7.031.122,8772 | 670.492,8636 | 90°00'00" | P3-PP | 153°50'31" |

### LOTE 110
| PONTO | COORDENADAS NORTE | COORDENADAS LESTE | ÂNGULOS INTERNOS | AZIMUTES TRECHO | AZIMUTES AZIMUTE |
|---|---|---|---|---|---|
| PP | 7.031.094,2499 | 670.493,5547 | 90°00'00" | PP-P1 | 63°50'31" |
| P1 | 7.031.099,5401 | 670.504,3256 | 90°00'00" | P1-P2 | 333°50'31" |
| P2 | 7.031.122,8772 | 670.492,8636 | 90°00'00" | P2-P3 | 243°50'31" |
| P3 | 7.031.117,5870 | 670.482,0926 | 90°00'00" | P3-PP | 153°50'31" |

### LOTE 111
| PONTO | COORDENADAS NORTE | COORDENADAS LESTE | ÂNGULOS INTERNOS | AZIMUTES TRECHO | AZIMUTES AZIMUTE |
|---|---|---|---|---|---|
| PP | 7.031.088,9597 | 670.482,7837 | 90°00'00" | PP-P1 | 63°50'31" |
| P1 | 7.031.094,2499 | 670.493,5547 | 90°00'00" | P1-P2 | 333°50'31" |
| P2 | 7.031.117,5870 | 670.482,0926 | 90°00'00" | P2-P3 | 243°50'31" |
| P3 | 7.031.112,2968 | 670.471,3216 | 90°00'00" | P3-PP | 153°50'31" |

### LOTE 112
| PONTO | COORDENADAS NORTE | COORDENADAS LESTE | ÂNGULOS INTERNOS | AZIMUTES TRECHO | AZIMUTES AZIMUTE |
|---|---|---|---|---|---|
| PP | 7.031.083,6695 | 670.472,0127 | 90°00'00" | PP-P1 | 63°50'31" |
| P1 | 7.031.088,9597 | 670.482,7837 | 90°00'00" | P1-P2 | 333°50'31" |
| P2 | 7.031.112,2968 | 670.471,3216 | 90°00'00" | P2-P3 | 243°50'31" |
| P3 | 7.031.107,0066 | 670.460,5506 | 90°00'00" | P3-PP | 153°50'31" |

### LOTE 113
| PONTO | COORDENADAS NORTE | COORDENADAS LESTE | ÂNGULOS INTERNOS | AZIMUTES TRECHO | AZIMUTES AZIMUTE |
|---|---|---|---|---|---|
| PP | 7.031.078,3793 | 670.461,2417 | 90°00'00" | PP-P1 | 63°50'31" |
| P1 | 7.031.083,6695 | 670.472,0127 | 90°00'00" | P1-P2 | 333°50'31" |
| P2 | 7.031.107,0066 | 670.460,5506 | 90°00'00" | P2-P3 | 243°50'31" |
| P3 | 7.031.101,7165 | 670.449,7797 | 90°00'00" | P3-PP | 153°50'31" |

### LOTE 114
| PONTO | COORDENADAS NORTE | COORDENADAS LESTE | ÂNGULOS INTERNOS | AZIMUTES TRECHO | AZIMUTES AZIMUTE |
|---|---|---|---|---|---|
| PP | 7.031.086,4762 | 670.431,3620 | 90°00'00" | PP-P1 | 153°50'31" |
| P1 | 7.031.080,6958 | 670.434,2011 | - | P1-P2 | - |
| P2 | 7.031.073,4198 | 670.451,1439 | - | P2-P3 | 63°50'31" |
| P3 | 7.031.078,3793 | 670.461,2417 | 90°00'00" | P3-P4 | 333°50'31" |
| P4 | 7.031.096,7259 | 670.452,2308 | 90°00'00" | P4-PP | 243°50'31" |

### LOTE 115
| PONTO | COORDENADAS NORTE | COORDENADAS LESTE | ÂNGULOS INTERNOS | AZIMUTES TRECHO | AZIMUTES AZIMUTE |
|---|---|---|---|---|---|
| PP | 7.031.086,4762 | 670.431,3620 | 90°00'00" | PP-P1 | 333°50'31" |
| P1 | 7.031.093,2619 | 670.428,0292 | - | P1-P2 | - |
| P2 | 7.031.113,3995 | 670.428,6318 | - | P2-P3 | 63°50'31" |
| P3 | 7.031.108,4124 | 670.446,4909 | 90°00'00" | P3-P4 | 153°50'31" |
| P4 | 7.031.096,7259 | 670.452,2308 | 90°00'00" | P4-PP | 243°50'31" |

### LOTE 116
| PONTO | COORDENADAS NORTE | COORDENADAS LESTE | ÂNGULOS INTERNOS | AZIMUTES TRECHO | AZIMUTES AZIMUTE |
|---|---|---|---|---|---|
| PP | 7.031.113,3995 | 670.428,6318 | - | PP-P1 | - |
| P1 | 7.031.125,0431 | 670.438,3228 | - | P1-P2 | 153°50'31" |
| P2 | 7.031.108,4124 | 670.446,4909 | 90°00'00" | P2-PP | 243°50'31" |

### LOTE 117
| PONTO | COORDENADAS NORTE | COORDENADAS LESTE | ÂNGULOS INTERNOS | AZIMUTES TRECHO | AZIMUTES AZIMUTE |
|---|---|---|---|---|---|
| PP | 7.031.125,0431 | 670.438,3228 | - | PP-P1 | - |
| P1 | 7.031.125,3842 | 670.438,9908 | - | P1-P2 | 63°50'31" |
| P2 | 7.031.130,3438 | 670.449,0886 | 90°00'00" | P2-P3 | 153°50'31" |
| P3 | 7.031.107,0066 | 670.460,5506 | 90°00'00" | P3-P4 | 243°50'31" |
| P4 | 7.031.101,7165 | 670.449,7797 | 90°00'00" | P4-PP | 333°50'31" |

### LOTE 118
| PONTO | COORDENADAS NORTE | COORDENADAS LESTE | ÂNGULOS INTERNOS | AZIMUTES TRECHO | AZIMUTES AZIMUTE |
|---|---|---|---|---|---|
| PP | 7.031.130,3438 | 670.449,0886 | 90°00'00" | PP-P1 | 63°50'31" |
| P1 | 7.031.135,6339 | 670.459,8596 | 90°00'00" | P1-P2 | 153°50'31" |
| P2 | 7.031.112,2968 | 670.471,3216 | 90°00'00" | P2-P3 | 243°50'31" |
| P3 | 7.031.107,0066 | 670.460,5506 | 90°00'00" | P3-PP | 333°50'31" |

### LOTE 119
| PONTO | COORDENADAS NORTE | COORDENADAS LESTE | ÂNGULOS INTERNOS | AZIMUTES TRECHO | AZIMUTES AZIMUTE |
|---|---|---|---|---|---|
| PP | 7.031.135,6339 | 670.459,8596 | 90°00'00" | PP-P1 | 63°50'31" |
| P1 | 7.031.140,9241 | 670.470,6305 | 90°00'00" | P1-P2 | 153°50'31" |
| P2 | 7.031.117,5870 | 670.482,0926 | 90°00'00" | P2-P3 | 243°50'31" |
| P3 | 7.031.112,2968 | 670.471,3216 | 90°00'00" | P3-PP | 333°50'31" |

### LOTE 120
| PONTO | COORDENADAS NORTE | COORDENADAS LESTE | ÂNGULOS INTERNOS | AZIMUTES TRECHO | AZIMUTES AZIMUTE |
|---|---|---|---|---|---|
| PP | 7.031.140,9241 | 670.470,6305 | 90°00'00" | PP-P1 | 63°50'31" |
| P1 | 7.031.146,2143 | 670.481,4015 | 90°00'00" | P1-P2 | 153°50'31" |
| P2 | 7.031.122,8772 | 670.492,8636 | 90°00'00" | P2-P3 | 243°50'31" |
| P3 | 7.031.117,5870 | 670.482,0926 | 90°00'00" | P3-PP | 333°50'31" |

### LOTE 121
| PONTO | COORDENADAS NORTE | COORDENADAS LESTE | ÂNGULOS INTERNOS | AZIMUTES TRECHO | AZIMUTES AZIMUTE |
|---|---|---|---|---|---|
| PP | 7.031.146,2143 | 670.481,4015 | 90°00'00" | PP-P1 | 63°50'31" |
| P1 | 7.031.151,5045 | 670.492,1725 | 90°00'00" | P1-P2 | 153°50'31" |
| P2 | 7.031.128,1674 | 670.503,6346 | 90°00'00" | P2-P3 | 243°50'31" |
| P3 | 7.031.122,8772 | 670.492,8636 | 90°00'00" | P3-PP | 333°50'31" |

### LOTE 122
| PONTO | COORDENADAS NORTE | COORDENADAS LESTE | ÂNGULOS INTERNOS | AZIMUTES TRECHO | AZIMUTES AZIMUTE |
|---|---|---|---|---|---|
| PP | 7.031.151,5045 | 670.492,1725 | 90°00'00" | PP-P1 | 63°50'31" |
| P1 | 7.031.156,7947 | 670.502,9435 | 90°00'00" | P1-P2 | 153°50'31" |
| P2 | 7.031.133,4575 | 670.514,4055 | 90°00'00" | P2-P3 | 243°50'31" |
| P3 | 7.031.128,1674 | 670.503,6346 | 90°00'00" | P3-PP | 333°50'31" |

### LOTE 123
| PONTO | COORDENADAS NORTE | COORDENADAS LESTE | ÂNGULOS INTERNOS | AZIMUTES TRECHO | AZIMUTES AZIMUTE |
|---|---|---|---|---|---|
| PP | 7.031.156,7947 | 670.502,9435 | 90°00'00" | PP-P1 | 63°50'31" |
| P1 | 7.031.158,4109 | 670.506,2341 | - | P1-P2 | - |
| P2 | 7.031.162,8450 | 670.513,3267 | - | P2-P3 | 152°58'16" |
| P3 | 7.031.138,9220 | 670.525,5312 | 89°07'45" | P3-P4 | 243°50'31" |
| P4 | 7.031.133,4575 | 670.514,4055 | 90°00'00" | P4-PP | 333°50'31" |

### LOTE 124
| PONTO | COORDENADAS NORTE | COORDENADAS LESTE | ÂNGULOS INTERNOS | AZIMUTES TRECHO | AZIMUTES AZIMUTE |
|---|---|---|---|---|---|
| PP | 7.031.162,8452 | 670.513,3270 | - | PP-P1 | - |
| P1 | 7.031.171,9528 | 670.521,9236 | - | P1-P2 | 150°42'22" |
| P2 | 7.031.144,6683 | 670.537,2310 | 86°51'51" | P2-P3 | 243°50'31" |
| P3 | 7.031.138,9220 | 670.525,5312 | 90°52'15" | P3-PP | 332°58'16" |

### LOTE 125
| PONTO | COORDENADAS NORTE | COORDENADAS LESTE | ÂNGULOS INTERNOS | AZIMUTES TRECHO | AZIMUTES AZIMUTE |
|---|---|---|---|---|---|
| PP | 7.031.171,9528 | 670.521,9236 | - | PP-P1 | - |
| P1 | 7.031.186,8384 | 670.528,2952 | - | P1-P2 | 153°50'31" |
| P2 | 7.031.149,3281 | 670.546,7185 | 90°00'00" | P2-P3 | 243°50'31" |
| P3 | 7.031.144,6683 | 670.537,2310 | 93°08'09" | P3-PP | 330°42'22" |

### LOTE 126
| PONTO | COORDENADAS NORTE | COORDENADAS LESTE | ÂNGULOS INTERNOS | AZIMUTES TRECHO | AZIMUTES AZIMUTE |
|---|---|---|---|---|---|
| PP | 7.031.216,1538 | 670.523,6075 | 90°00'00" | PP-P1 | 334°40'00" |
| P1 | 7.031.226,9998 | 670.518,4729 | 90°00'00" | P1-P2 | 64°40'00" |
| P2 | 7.031.239,7648 | 670.545,4368 | 89°12'03" | P2-P3 | 155°27'57" |
| P3 | 7.031.230,8448 | 670.549,5088 | 104°22'43" | P3-P4 | 231°05'14" |
| P4 | 7.031.224,9713 | 670.542,2330 | 166°25'13" | P4-PP | 244°40'00" |

### LOTE 127
| PONTO | COORDENADAS NORTE | COORDENADAS LESTE | ÂNGULOS INTERNOS | AZIMUTES TRECHO | AZIMUTES AZIMUTE |
|---|---|---|---|---|---|
| PP | 7.031.226,9998 | 670.518,4729 | 90°00'00" | PP-P1 | 334°40'00" |
| P1 | 7.031.237,8459 | 670.513,3385 | 90°00'00" | P1-P2 | 64°40'00" |
| P2 | 7.031.250,6824 | 670.540,4535 | 89°12'03" | P2-P3 | 155°27'57" |
| P3 | 7.031.239,7648 | 670.545,4368 | 90°47'57" | P3-PP | 244°40'00" |

### Área Remanescente - M-27.581
| PONTO | COORDENADAS NORTE | COORDENADAS LESTE | ÂNGULOS INTERNOS | AZIMUTES TRECHO | AZIMUTES AZIMUTE |
|---|---|---|---|---|---|
| PP | 7.030.868,6587 | 670.661,9366 | 92°05'05" | PP-P1 | 64°03'16" |
| P1 | 7.030.889,5020 | 670.704,7750 | 87°55'02" | P1-P2 | 156°08'21" |
| P2 | 7.030.714,3270 | 670.782,2660 | 91°50'58" | P2-P3 | 244°17'16" |
| P3 | 7.030.693,6583 | 670.739,3431 | 88°08'55" | P3-PP | 336°08'21" |

### Área Remanescente - M-25.469
| PONTO | COORDENADAS NORTE | COORDENADAS LESTE | ÂNGULOS INTERNOS | AZIMUTES TRECHO | AZIMUTES AZIMUTE |
|---|---|---|---|---|---|
| PP | 7.031.432,6603 | 670.392,4573 | 97°50'03" | PP-P1 | 287°32'07" |
| P1 | 7.031.437,0033 | 670.378,1544 | 82°18'29" | P1-P2 | 189°50'36" |
| P2 | 7.031.363,2530 | 670.365,3276 | 276°31'29" | P2-P3 | 286°22'04" |
| P3 | 7.031.372,3411 | 670.334,3846 | 93°17'49" | P3-P4 | 199°39'53" |
| P4 | 7.031.331,1632 | 670.319,6693 | 122°09'21" | P4-P5 | 141°49'14" |
| P5 | 7.031.308,0386 | 670.337,8531 | 175°07'14" | P5-P6 | 136°56'29" |
| P6 | 7.031.286,1189 | 670.358,3355 | 197°05'08" | P6-P7 | 154°01'36" |
| P7 | 7.031.159,5129 | 670.420,0121 | 89°48'54" | P7-P8 | 63°50'31" |
| P8 | 7.031.192,0812 | 670.486,3222 | 90°49'29" | P8-P9 | 334°40'00" |
| P9 | 7.031.219,0190 | 670.473,5696 | 180°17'01" | P9-P10 | 334°57'01" |
| P10 | 7.031.246,1973 | 670.460,8675 | 269°42'59" | P10-P11 | 64°40'00" |
| P11 | 7.031.259,0336 | 670.487,9825 | 90°17'1" | P11-P12 | 334°57'01" |
| P12 | 7.031.377,7664 | 670.432,4911 | - | P12-P13 | - |
| P13 | 7.031.375,0054 | 670.428,2208 | - | P13-P14 | 276°25'00" |
| P14 | 7.031.378,2922 | 670.398,9951 | 253°44'39" | P14-P15 | 350°09'37" |
| P15 | 7.031.397,7558 | 670.395,6193 | 110°39'50" | P15-P16 | 280°47'29" |
| P16 | 7.031.399,4409 | 670.386,7785 | 268°54'36" | P16-PP | 9°42'03" |

### Área Verde 01
| PONTO | COORDENADAS NORTE | COORDENADAS LESTE | ÂNGULOS INTERNOS | AZIMUTES TRECHO | AZIMUTES AZIMUTE |
|---|---|---|---|---|---|
| PP | 7.031.186,8384 | 670.528,2952 | - | PP-P1 | - |
| P1 | 7.031.212,7549 | 670.525,2166 | - | P1-P2 | 334°40'00" |
| P2 | 7.031.216,1538 | 670.523,6075 | 90°0'0" | P2-P3 | 64°40'00" |
| P3 | 7.031.224,9713 | 670.542,2330 | 193°34'47" | P3-P4 | 51°05'14" |
| P4 | 7.031.230,8448 | 670.549,5088 | 75°37'17" | P4-P5 | 155°27'57" |
| P5 | 7.031.094,4115 | 670.611,7829 | 99°08'20" | P5-P6 | 236°19'37" |
| P6 | 7.031.075,8490 | 670.583,9213 | 80°53'59" | P6-P7 | 335°25'38" |
| P7 | 7.031.078,9040 | 670.582,5244 | 179°13'00" | P7-P8 | 336°12'38" |
| P8 | 7.031.092,6295 | 670.576,4737 | 179°39'01" | P8-P9 | 336°33'37" |
| P9 | 7.031.105,5475 | 670.570,8729 | 184°23'29" | P9-P10 | 332°10'08" |
| P10 | 7.031.118,9716 | 670.563,7858 | 175°31'46" | P10-P11 | 336°38'22" |
| P11 | 7.031.130,6489 | 670.558,7421 | 180°22'27" | P11-P12 | 336°15'55" |
| P12 | 7.031.142,1649 | 670.553,6786 | 184°42'54" | P12-P13 | 331°33'01" |
| P13 | 7.031.150,5225 | 670.549,1503 | 267°42'30" | P13-P14 | 243°50'31" |
| P14 | 7.031.149,3281 | 670.546,7185 | 90°0'0" | P14-PP | 333°50'31" |

### Área Verde 02
| PONTO | COORDENADAS NORTE | COORDENADAS LESTE | ÂNGULOS INTERNOS | AZIMUTES TRECHO | AZIMUTES AZIMUTE |
|---|---|---|---|---|---|
| PP | 7.031.057,4658 | 670.581,5789 | 90°0'0" | PP-P1 | 56°19'37" |
| P1 | 7.031.081,5118 | 670.617,6709 | 80°51'40" | P1-P2 | 155°27'57" |
| P2 | 7.030.906,2554 | 670.697,6661 | 92°05'31" | P2-P3 | 243°22'26" |
| P3 | 7.030.876,7391 | 670.638,7906 | 84°05'39" | P3-P4 | 339°16'47" |
| P4 | 7.030.890,1515 | 670.633,7170 | 171°53'04" | P4-P5 | 347°23'43" |
| P5 | 7.030.900,9506 | 670.631,3022 | 284°01'17" | P5-P6 | 243°22'26" |
| P6 | 7.030.897,0631 | 670.623,5478 | 89°31'55" | P6-P7 | 333°50'31" |
| P7 | 7.031.016,3525 | 670.564,9587 | 97°30'54" | P7-P8 | 56°19'37" |
| P8 | 7.031.036,6605 | 670.595,4402 | 270°00'00" | P8-PP | 326°19'37" |

### Área Pública
| PONTO | COORDENADAS NORTE | COORDENADAS LESTE | ÂNGULOS INTERNOS | AZIMUTES TRECHO | AZIMUTES AZIMUTE |
|---|---|---|---|---|---|
| PP | 7.030.835,8450 | 670.594,4960 | 90°10'25" | PP-P1 | 64°03'16" |
| P1 | 7.030.868,6587 | 670.661,9366 | 87°54'55" | P1-P2 | 156°08'21" |
| P2 | 7.030.693,6583 | 670.739,3431 | 91°51'05" | P2-P3 | 244°17'16" |
| P3 | 7.030.680,7830 | 670.712,6050 | 270°04'42" | P3-P4 | 154°12'34" |
| P4 | 7.030.538,4760 | 670.781,3700 | 91°03'06" | P4-P5 | 243°09'28" |
| P5 | 7.030.520,8660 | 670.746,5720 | 88°55'44" | P5-PP | 334°13'41" |

### QUADRO DE ÁREAS:
| | | |
|---|---|---|
| ÁREA TOTAL | M-25.469 | 95.055,03 M² |
| ÁREA REMANESCENTE M-25.469 | | 22.092,75 M² |
| ÁREA DE PRESERVAÇÃO PERMANENTE - APP | | 12.716,56 M² |
| A ÁREA QUADRADA DE APP ESTÁ DIFERENTE DA M-25.469, POIS UMA PARTE SERÁ OCUPADA PELO PROLONGAMENTO DA RUA GERÂNIO, TORNANDO ESTA UMA ÁREA LOTEÁVEL | | |
| ÁREA DOS LOTES (01 À 127) | 51,87% | 41.578,99 M² |
| ÁREA DAS RUAS (PROL. ARTHUR PISKE, A, B, C, E PROL. GERÂNIO) | 16,91% | 13.554,95 M² |
| ÁREAS VERDES (01 E 02) | 6,38% | 5.111,78 M² |
| ÁREA PÚBLICA | 24,84% | 19.906,06 M² |
| ÁREA PÚBLICA DOADA POR ANTECIPAÇÃO EM 11/08/2001 ATRAVÉS DA LC 205 (ART. 1º §3) PARA PREFEITURA MUNICIPAL DE TIMBÓ | | |
| ÁREA À LOTEAR | 100% | 80.151,78 M² |

# LOTEAMENTO ALFABLU 44

alfablu urbanismo

DIVISÃO FÍSICA

**ENDEREÇO:** RUA MARECHAL FLORIANO PEIXOTO, Nº 1037 / TIMBÓ-SC

**DATA:** Novembro/2024 **ESCALA:** 1/750

DF 01/01

ALFABLU EMPREENDIMENTOS IMOBILIÁRIOS LTDA, RUA THEODORO HOLTRUP Nº447, VILA NOVA, BLUMENAU/SC, TEL: (47) 3322-3030 / 9.9969-4242, E-MAIL:PETERSON@ALFABLU.COM.BR